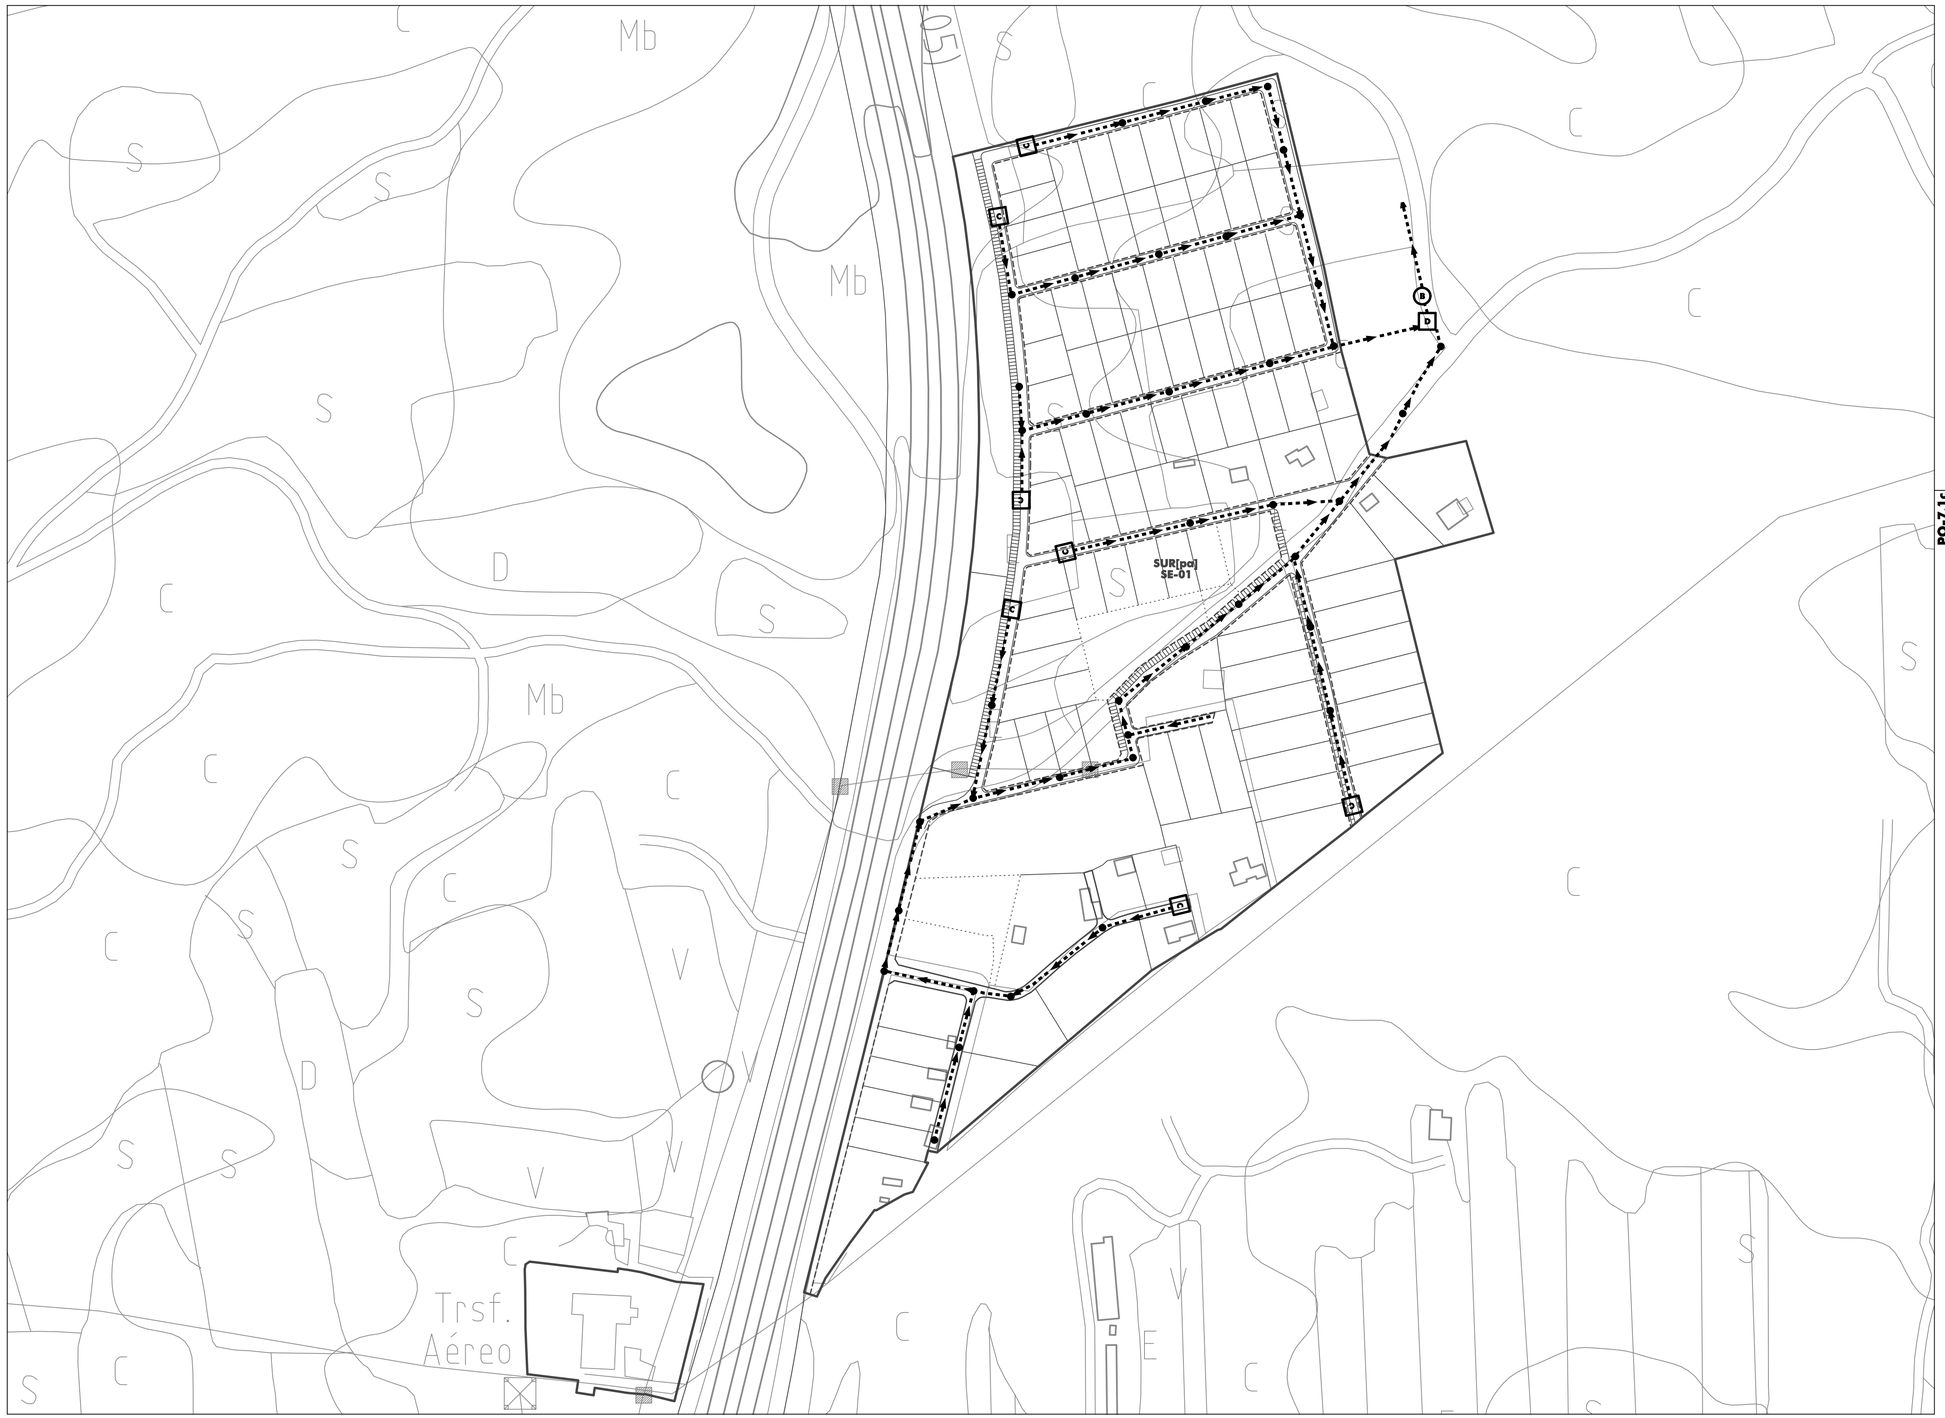

RED DE SANEAMIENTO	
	RED EXISTENTE
	RED PROYECTADA
	PROPUESTA DE NUEVOS EMISARIOS
D	DEPURADORA
B	BOMBA
C	CÁMARA DE DESCARGA
•	POZO DE REGISTRO

RECOGIDA SELECTIVA DE RESIDUOS SÓLIDOS URBANOS	
	PUNTO LIMPIO
*	PUNTOS DE RECOGIDA SELECTIVA

NOTA: Se representa gráficamente la misma información que aparece en el plano P.4 (Saneamiento) del PLAN PARCIAL APROBADO.

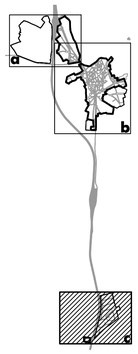

PO-7.1c

PO-7.1c

Ayuntamiento de Gumiel de Izán

BURGOS

NORMAS URBANISTICAS MUNICIPALES

PLANOS DE ORDENACIÓN

PLANO Nº

SERVICIOS URBANOS.
RED DE SANEAMIENTO Y
RESIDUOS URBANOS.

PO-7.1c

ESCALA:
1 : 2.000

20 0 20 40 60 80 100

N

RUEDA Y VEGA ASOCIADOS, S.L.
Jesús Rueda - Ángeles Vega, arquitectos
www.ruedavega.com

NOVIEMBRE 2014
2ª Exposición Pública