


ÁMBITO DE ACTUACIÓN		
	LÍMITE DEL SECTOR (SE-03)	
VIARIO Y REPLANTEO		
	EJE VIARIO	
31	COTA PLANIMÉTRICA	
	INDICACIÓN RASANTE	
SECCIONES TIPO. VIARIO Y FIRMES		
	SECCIÓN TIPO DE VIARIO Y FIRME CALLE "A"	
	SECCIÓN TIPO DE VIARIO Y FIRME CALLE "B"	
	SECCIÓN TIPO DE VIARIO Y FIRME CALLE "C"	
PARCELACIÓN INDICATIVA		
	RETRANQUEO MÍNIMO EXTERIOR	
	RETRANQUEO MÍNIMO LATERAL Y POSTERIOR	
TRÁFICO Y APARCAMIENTOS		
	SENTIDO DEL TRÁFICO	
PLAZAS DE APARCAMIENTO		
	PLAZAS EN BATERÍA	1235
	PLAZAS EN LÍNEA	210
	PLAZAS DISCAPACITADOS	39
	TOTAL	1.484

Ayuntamiento de Gumiel de Izán
BURGOS
NORMAS URBANÍSTICAS MUNICIPALES
PLANOS DE ORDENACIÓN

SUELO URBANIZABLE INDUSTRIAL SE-03
ORDENACIÓN DETALLADA INDICATIVA.

PO-5.1
 ESCALA: 1:1.000

 FEBRERO 2017

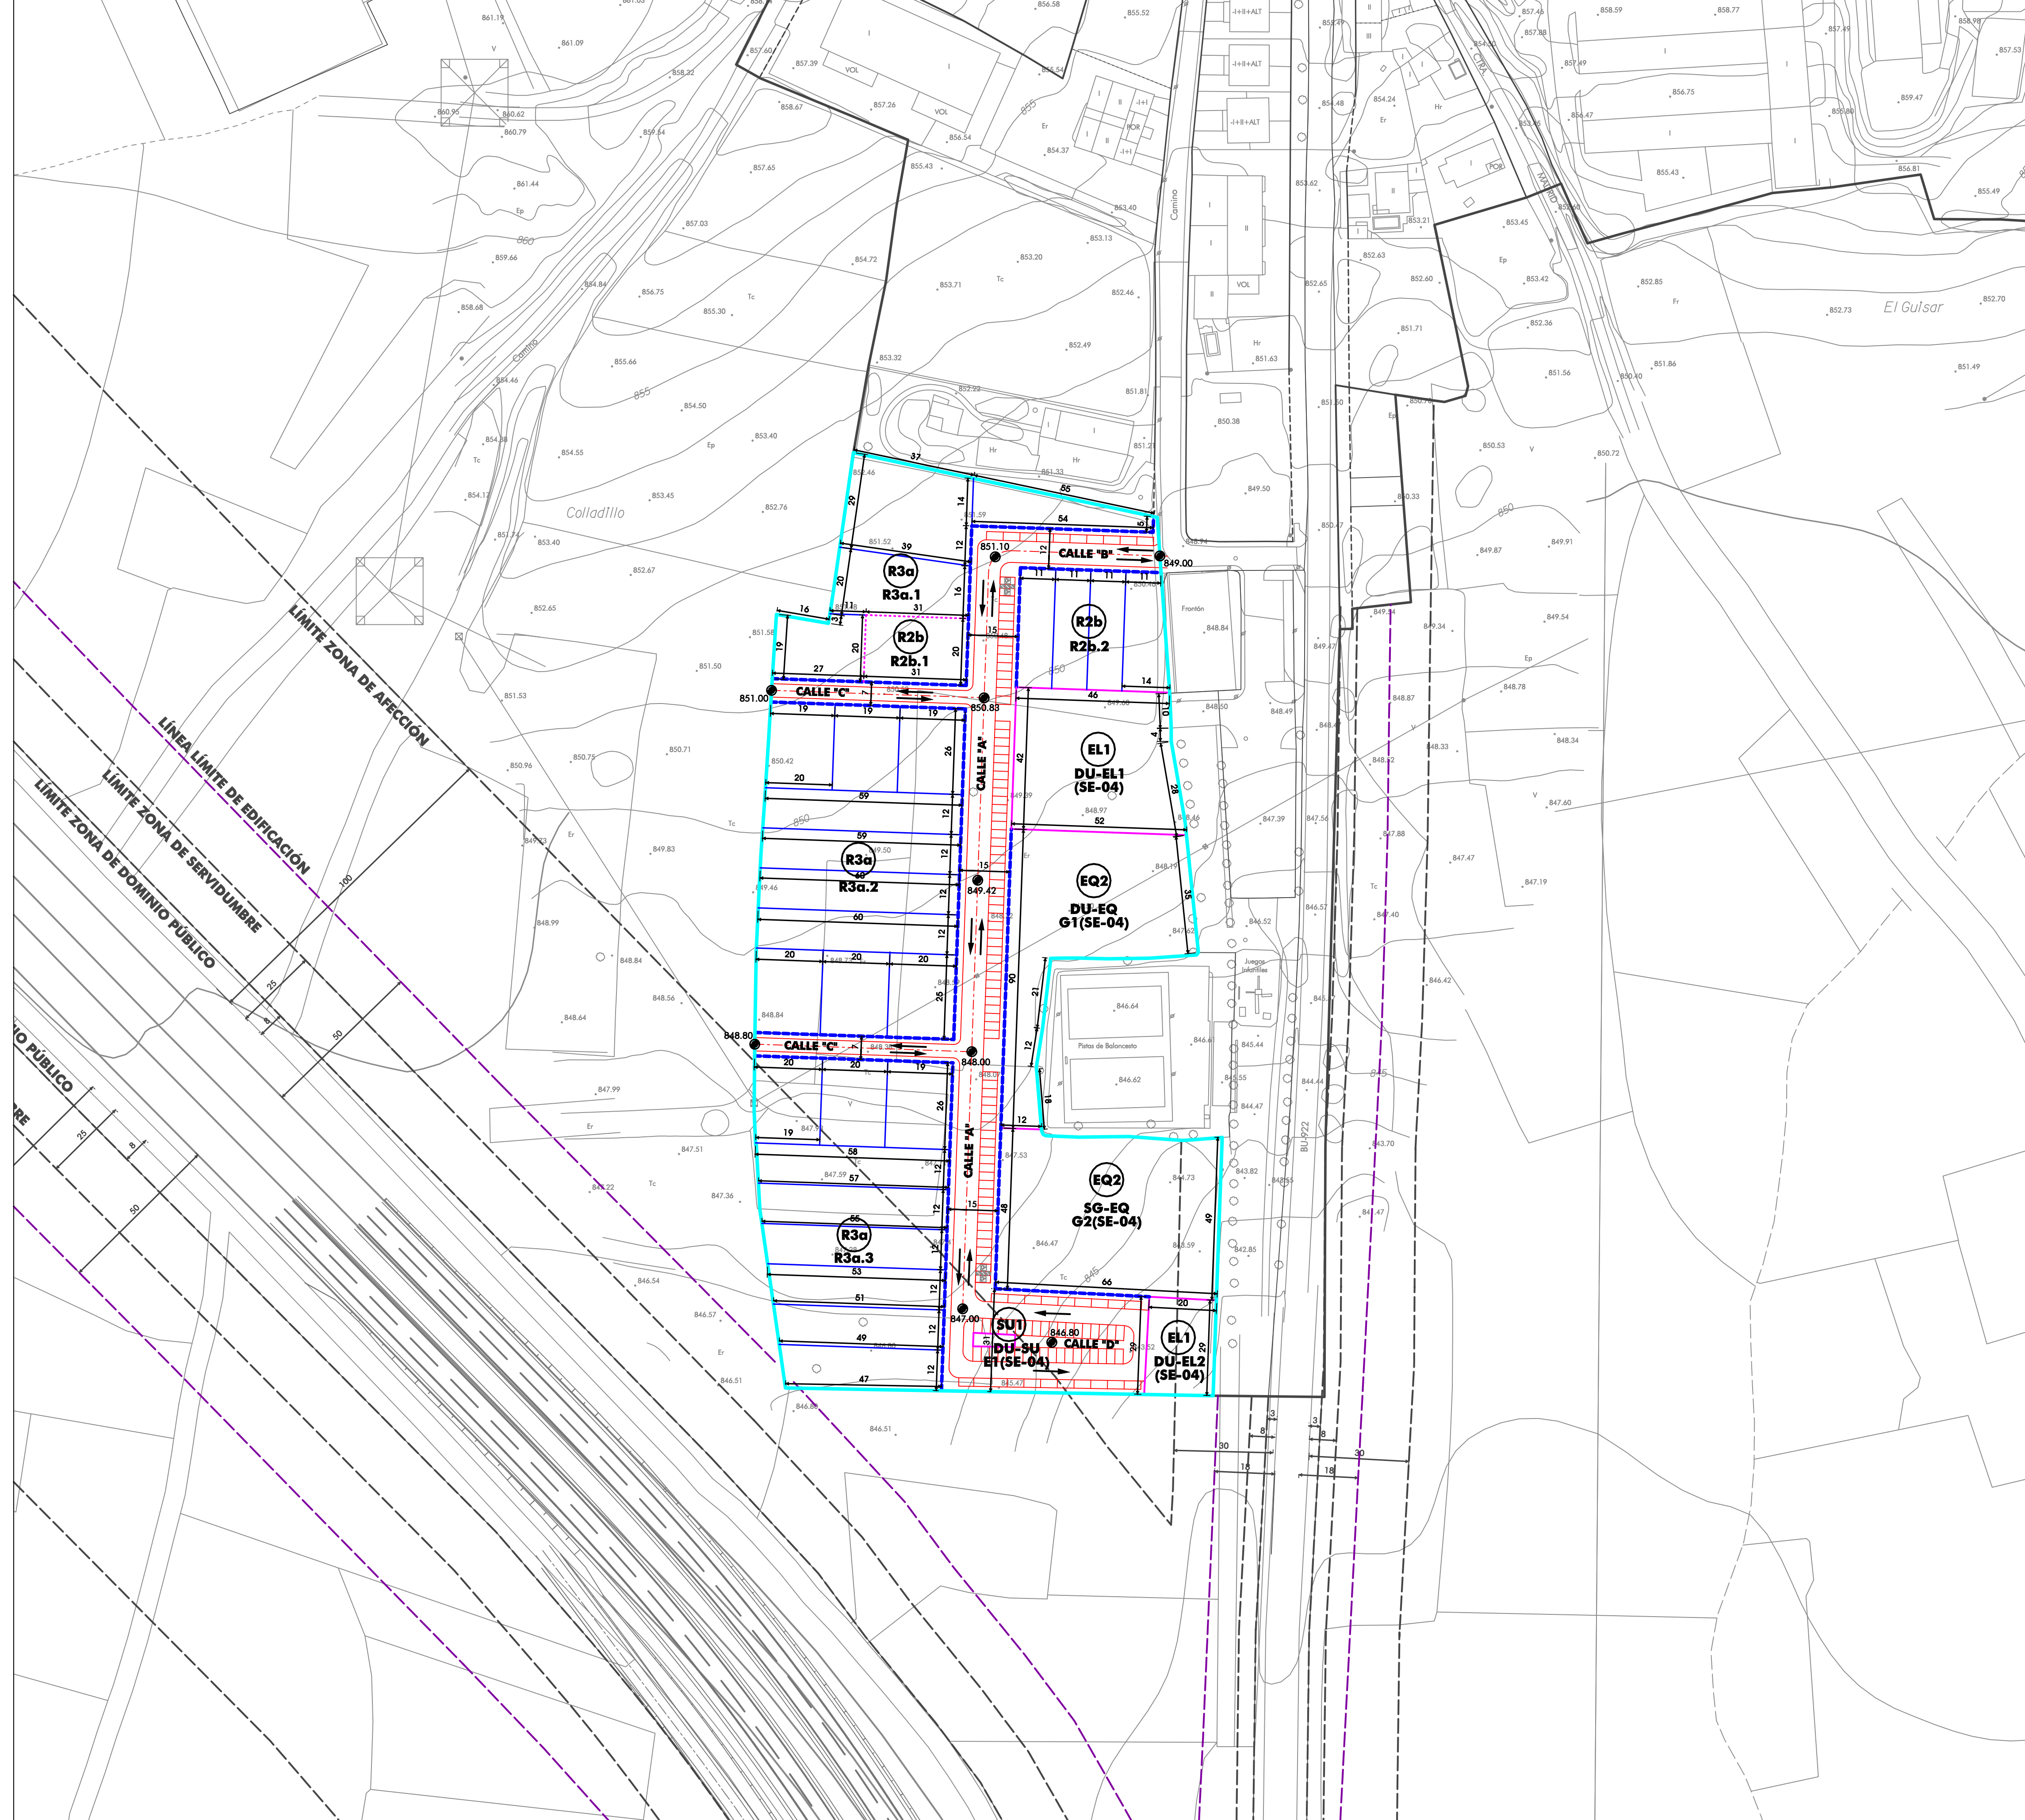

ÁMBITO DE ACTUACIÓN
 LÍMITE DEL SECTOR (SE-04)

VIARIO Y REPLANTEO
 EJE VIARIO
 31 COTA PLANIMETRICA
 INDICACIÓN RASANTE

SECCIONES TIPO. VIARIO Y FIRMES

TRÁFICO Y APARCAMIENTOS

SENTIDO DEL TRÁFICO

PLAZAS DE APARCAMIENTO

	PLAZAS EN BATERÍA	110
	PLAZAS EN LÍNEA	30
	PLAZAS DISCAPACITADOS	4
TOTAL		144

Ayuntamiento de Gumiel de Izán
BURGOS
NORMAS URBANÍSTICAS MUNICIPALES
PLANOS DE ORDENACIÓN

SUELO URBANIZABLE RESIDENCIAL SE-04
 ORDENACIÓN DETALLADA INDICATIVA. **PO-5.2**

