





RED DE ABASTECIMIENTO DE AGUA	
—	RED EXISTENTE
- - - -	RED PROYECTADA
- · - · -	RED IMPULSIÓN EXISTENTE
⊙	DEPÓSITO
⊕	BOMBA
⊙	PUNTO DE CAPTACIÓN
⊕	VÁLVULA
⊕	DESAGÜE
●	POZO DE REGISTRO
FC 200	MATERIAL/DIÁMETRO TUBERÍA

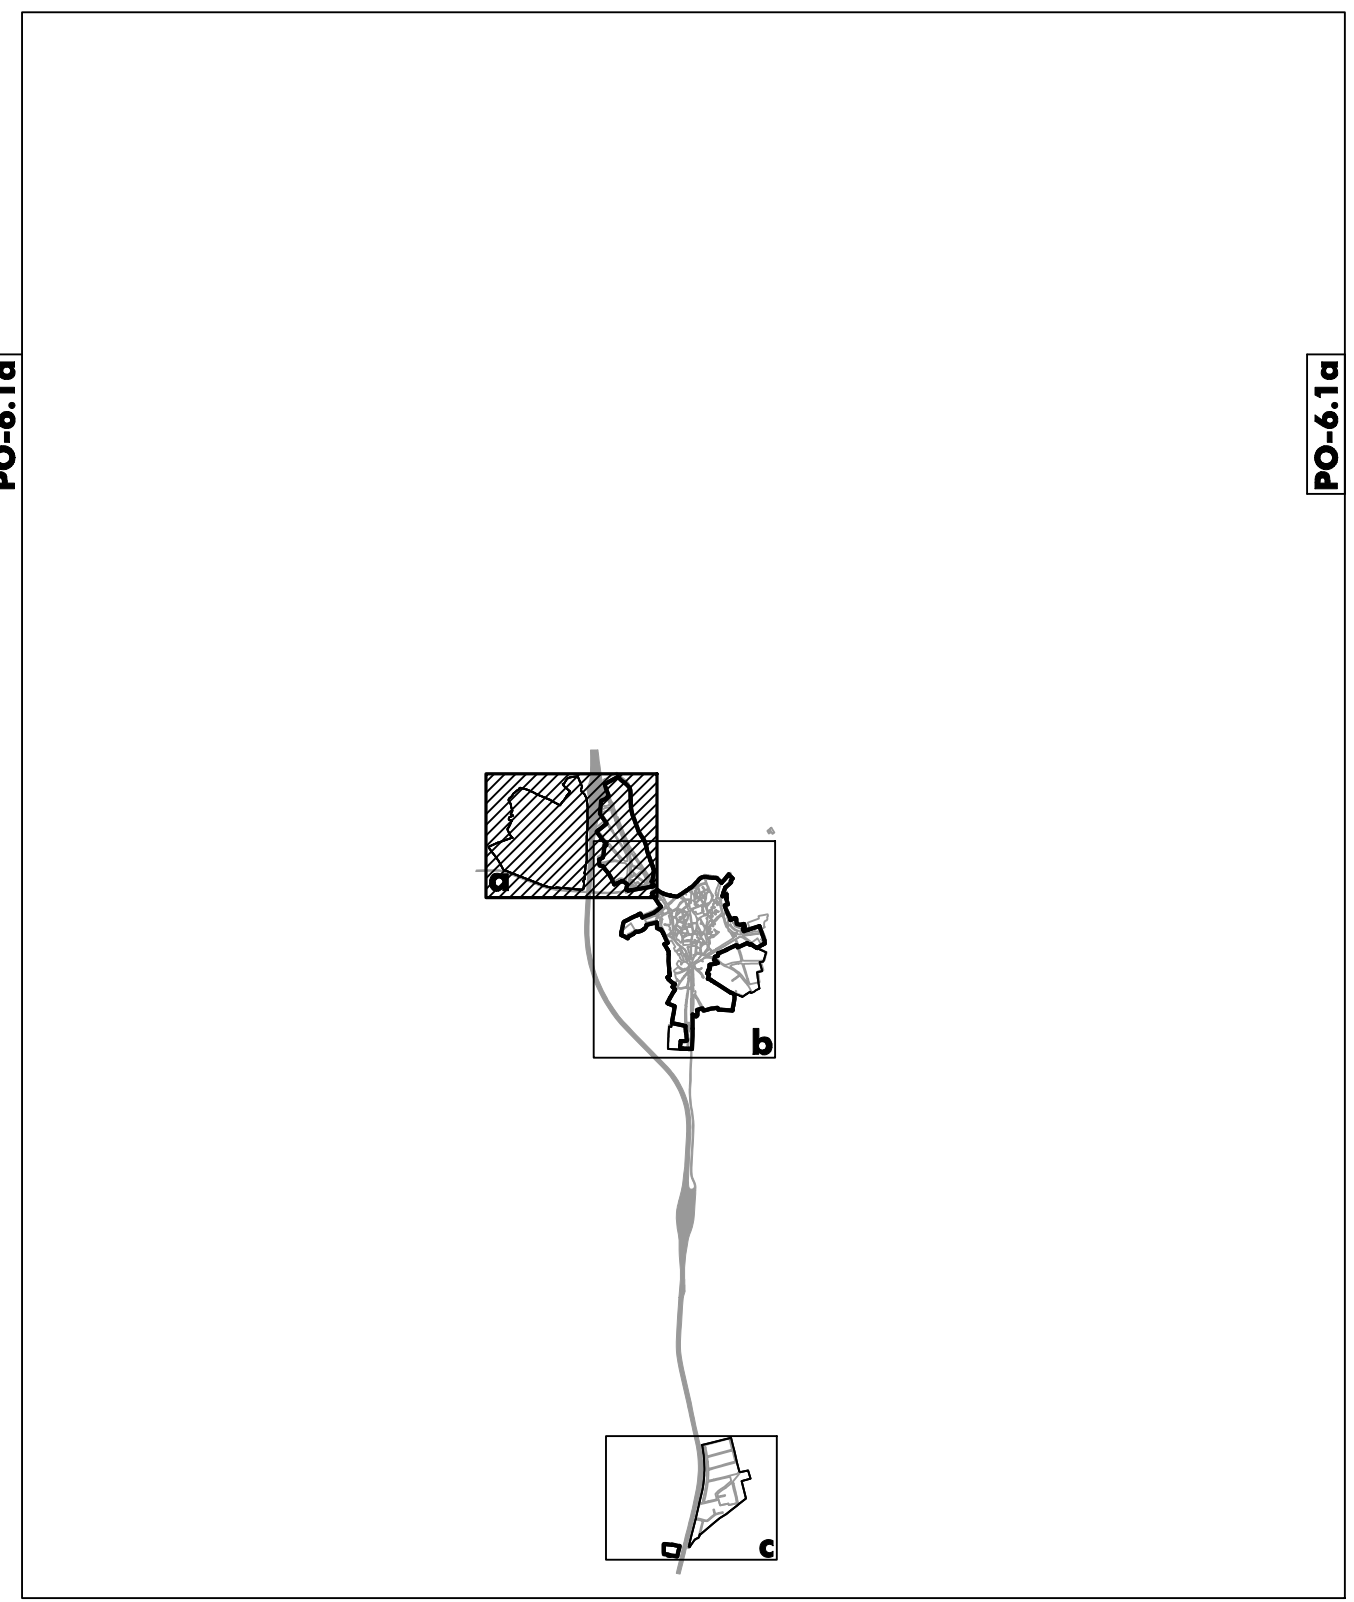



Ayuntamiento de Gumiel de Izán
BURGOS
NORMAS URBANÍSTICAS MUNICIPALES
PLANOS DE ORDENACIÓN

PLANO N°
SERVICIOS URBANOS.
RED DE ABASTECIMIENTO DE AGUA
PO-6.1a


ESCALA:
 1 : 2.000

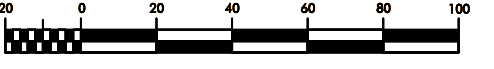

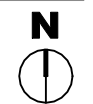



RED DE ABASTECIMIENTO DE AGUA	
—	RED EXISTENTE
---	RED PROYECTADA
- - - -	RED IMPULSIÓN EXISTENTE
⊙	DEPÓSITO
⊖	BOMBA
⊕	PUNTO DE CAPTACIÓN
⊗	VÁLVULA
⊙	DESAGÜE
●	POZO DE REGISTRO
FC 600	MATERIAL/DIÁMETRO TUBERÍA

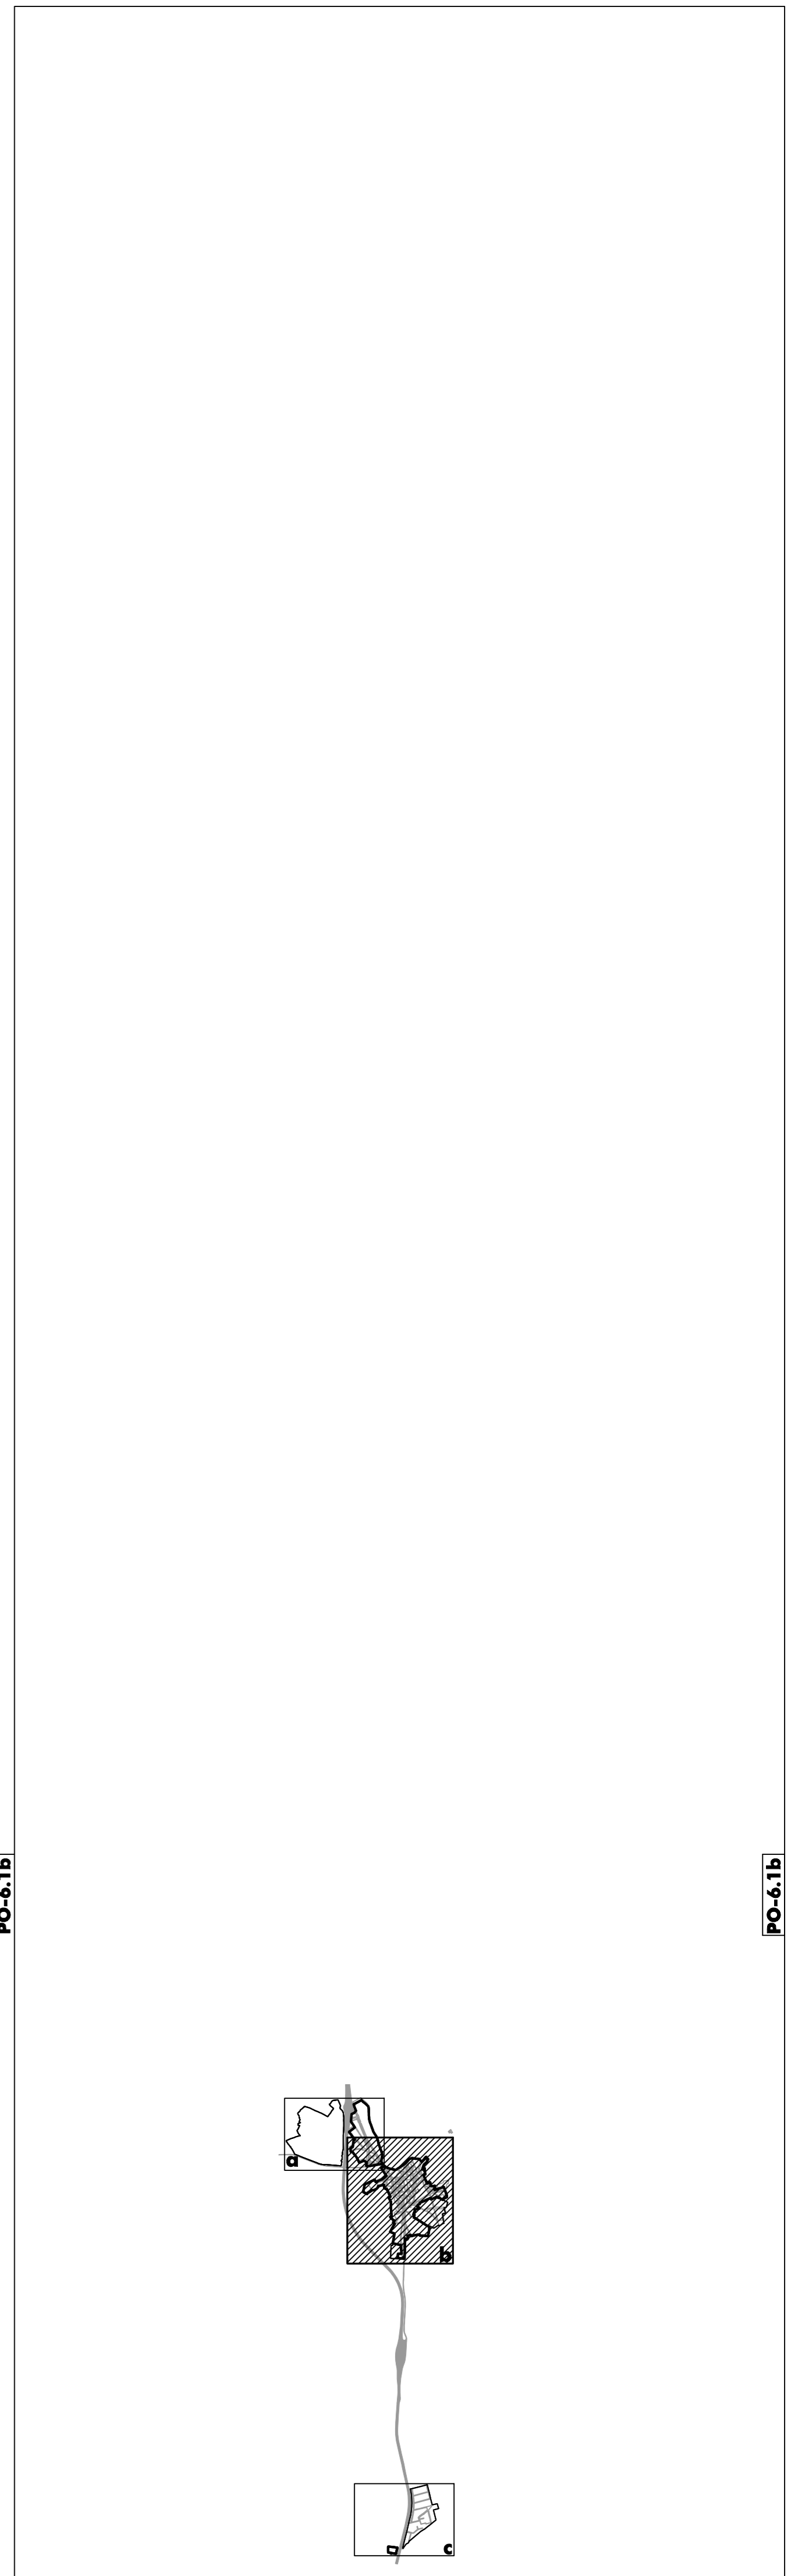

Ayuntamiento de Gumiel de Izán
BURGOS
NORMAS URBANÍSTICAS MUNICIPALES
PLANOS DE ORDENACIÓN

SERVICIOS URBANOS.
RED DE ABASTECIMIENTO DE AGUA
PO-6.1b

ESCALA: 1 : 2.000




RED DE ABASTECIMIENTO DE AGUA	
	RED EXISTENTE
	RED PROYECTADA
	RED IMPULSIÓN EXISTENTE
	DEPÓSITO
	BOMBA
	PUNTO DE CAPTACIÓN
	VÁLVULA
	DESAGÜE
	POZO DE REGISTRO
	MATERIAL/DIÁMETRO TUBERÍA

NOTA: Se representa gráficamente la misma información que aparece en el plano P.6 (Agua Potable) del PLAN PARCIAL APROBADO.

PO-6.1c

PO-6.1c

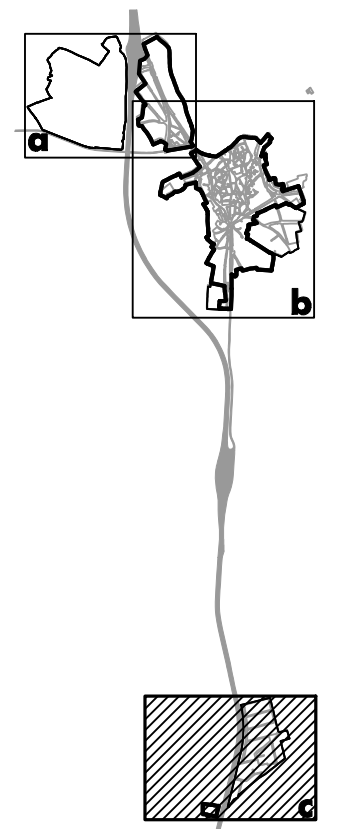

Ayuntamiento de Gumiel de Izán
BURGOS
NORMAS URBANÍSTICAS MUNICIPALES

PLANOS DE ORDENACIÓN

PLANO Nº


SERVICIOS URBANOS.
RED DE ABASTECIMIENTO DE AGUA **PO-6.1c**


ESCALA: 1 : 2.000

RUEDA Y VEGA ASOCIADOS, S.L.
 Jesús Rueda - Ángeles Vega, arquitectos
 www.ruedavega.com


FEBRERO 2017


RED DE ABASTECIMIENTO Y RIEGO. SECTOR-03 (Suelo Urbanizable)	
	TUBERÍA PEAD Ø200mm, Pn-10 Atm.
	TUBERÍA PEAD Ø110mm, Pn-10 Atm.
	VÁLVULA DE FUNDICIÓN Ø100 mm Y POZO DE HORMIGÓN HM-20 DE 1,10 m DE Ø INTERIOR, CON CERCO Y TAPA DE FUNDICIÓN.
	ACOMETIDA PARCELARIA CON ARQUETA 0,40 x 0,40 Y VÁLVULA DE BOLA DE BRONCE DE 0,40 mm.
	BOCA DE INCENDIOS Ø100 mm. CIERRE ELÁSTICO.
	BOCA DE RIEGO Ø40 mm. CIERRE ELÁSTICO.
	DEPÓSITO

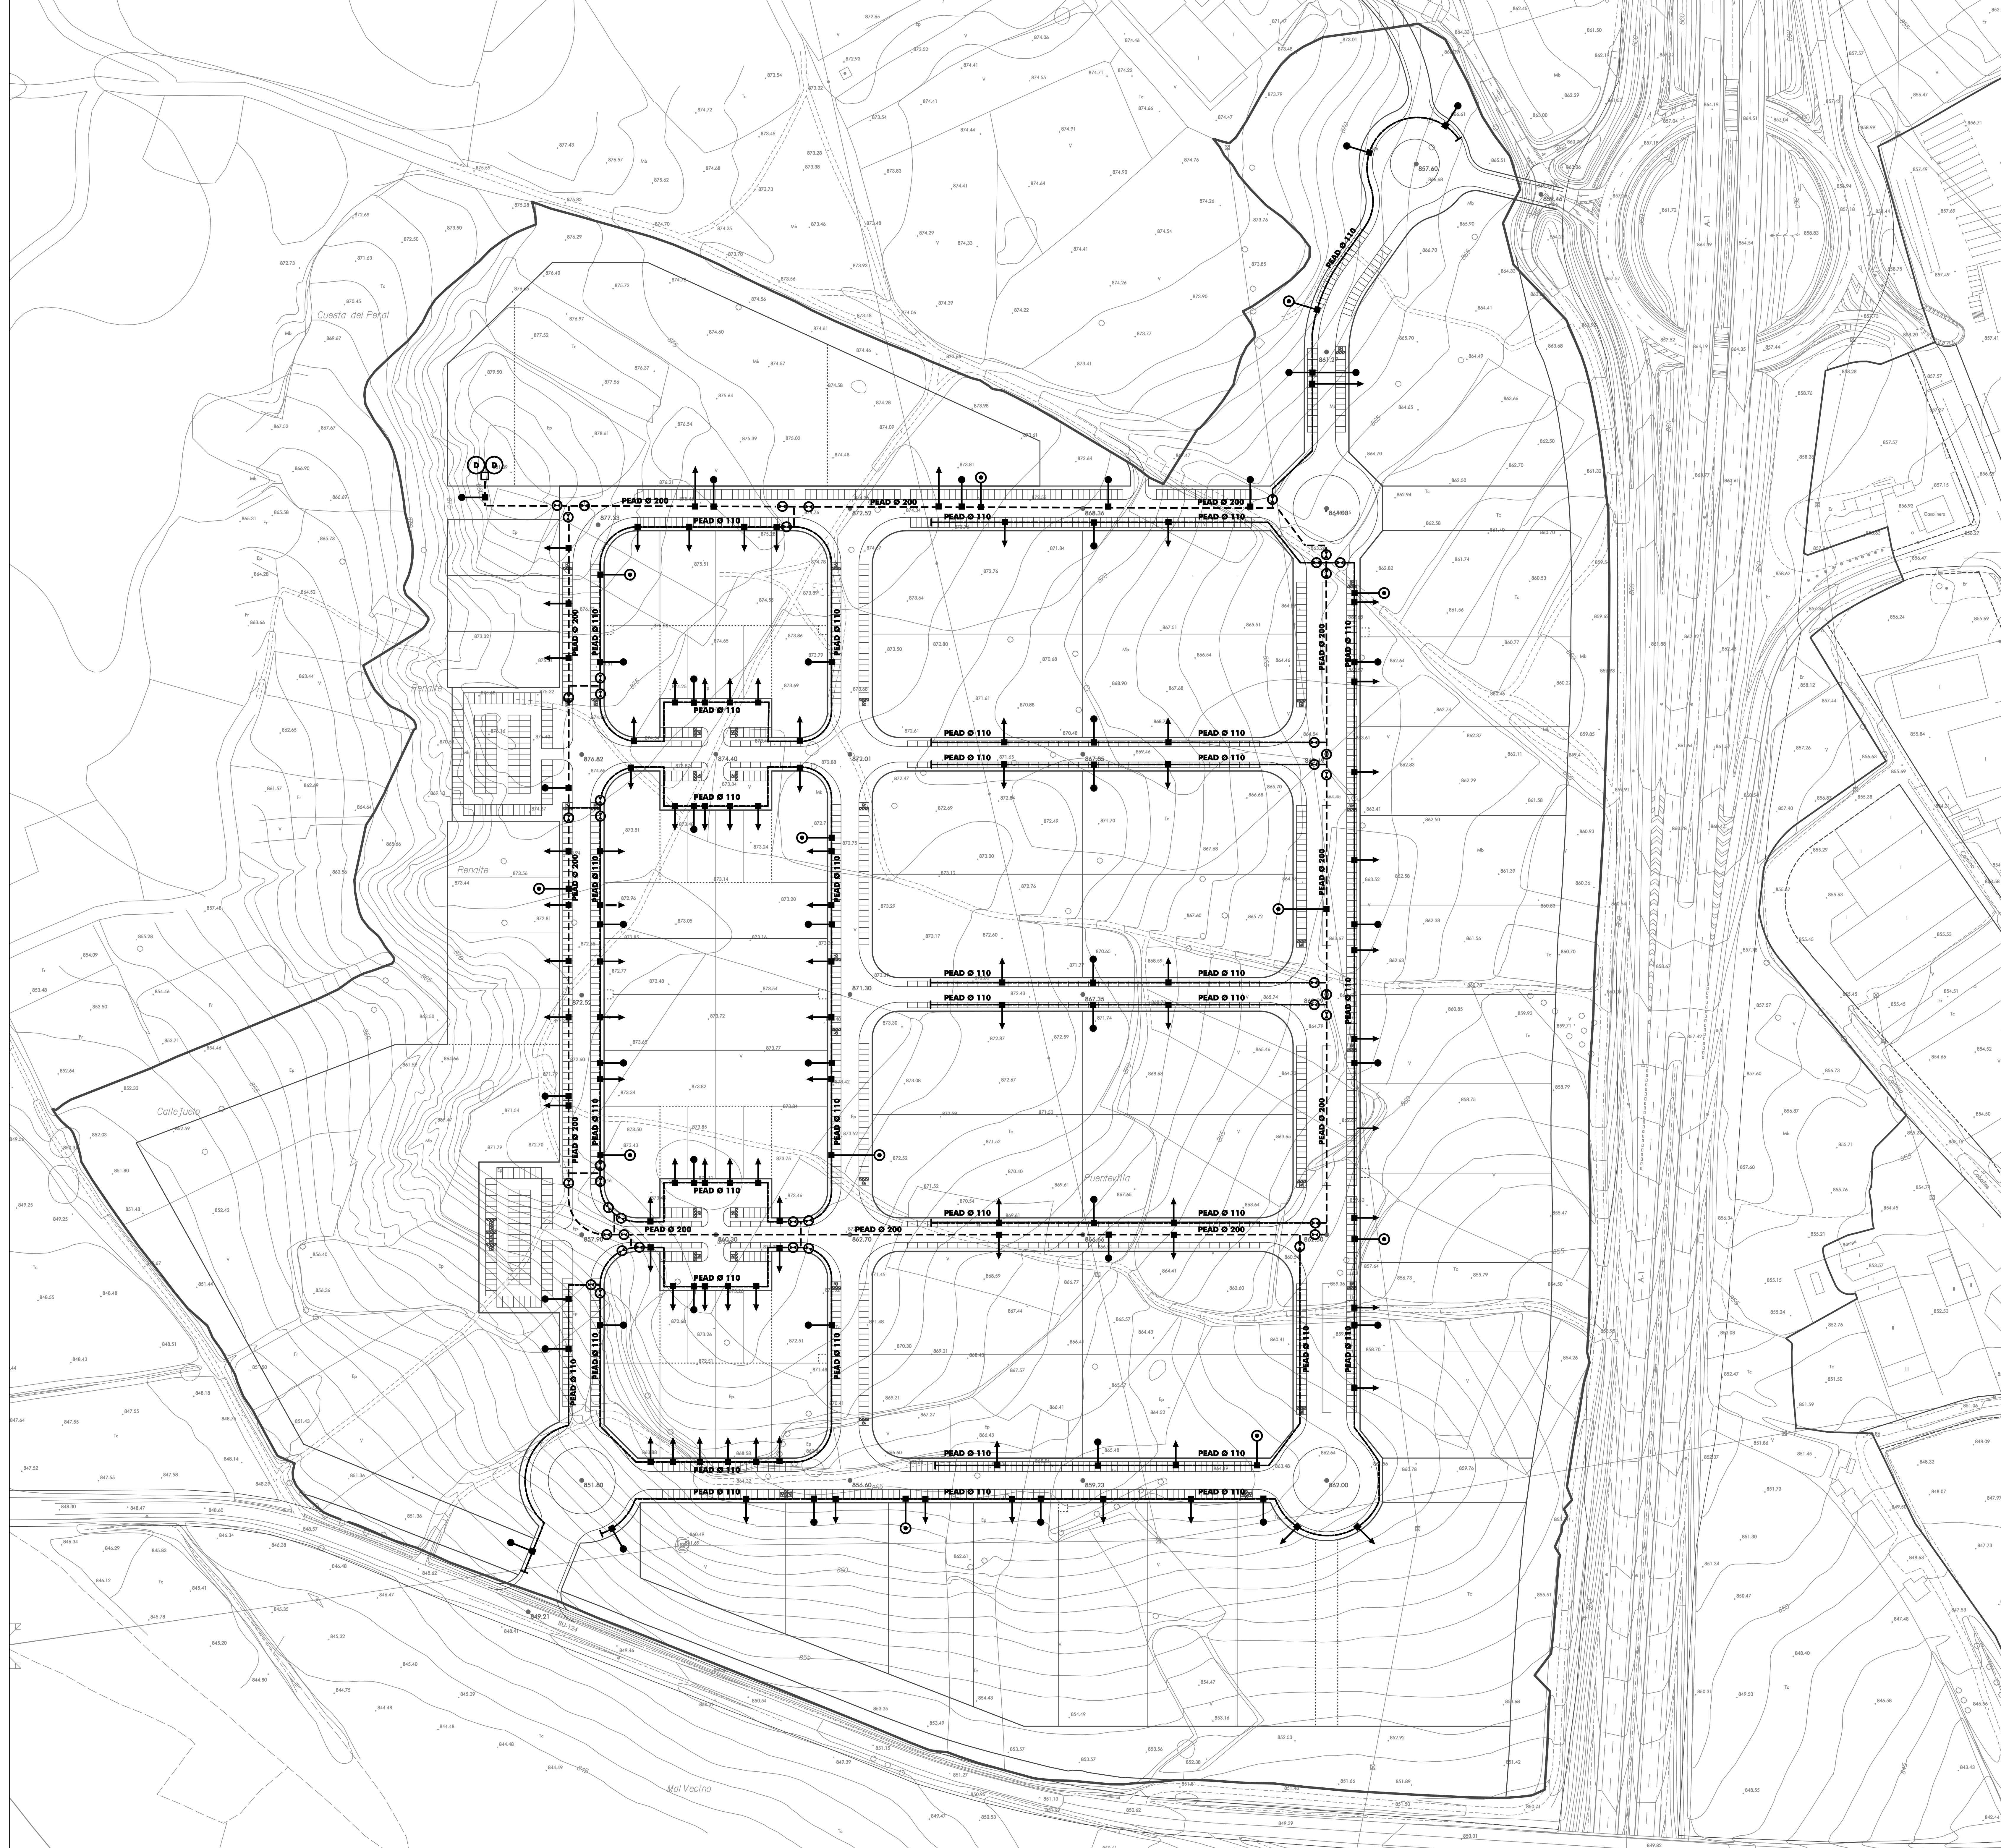

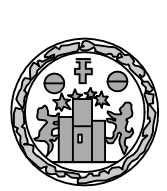

Ayuntamiento de Gumiel de Izán
BURGOS
NORMAS URBANÍSTICAS MUNICIPALES
PLANOS DE ORDENACIÓN

PLANO Nº
RED DE ABASTECIMIENTO DE AGUA.
RED DE RIEGO Y C.P.I.
PO-6.2

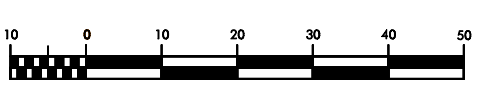ESCALA: 1:1.000



RUEDA Y VEGA ASOCIADOS, S.L.
 P.O. Gumiel de Izán (Burgos)
 www.ruedayvega.com

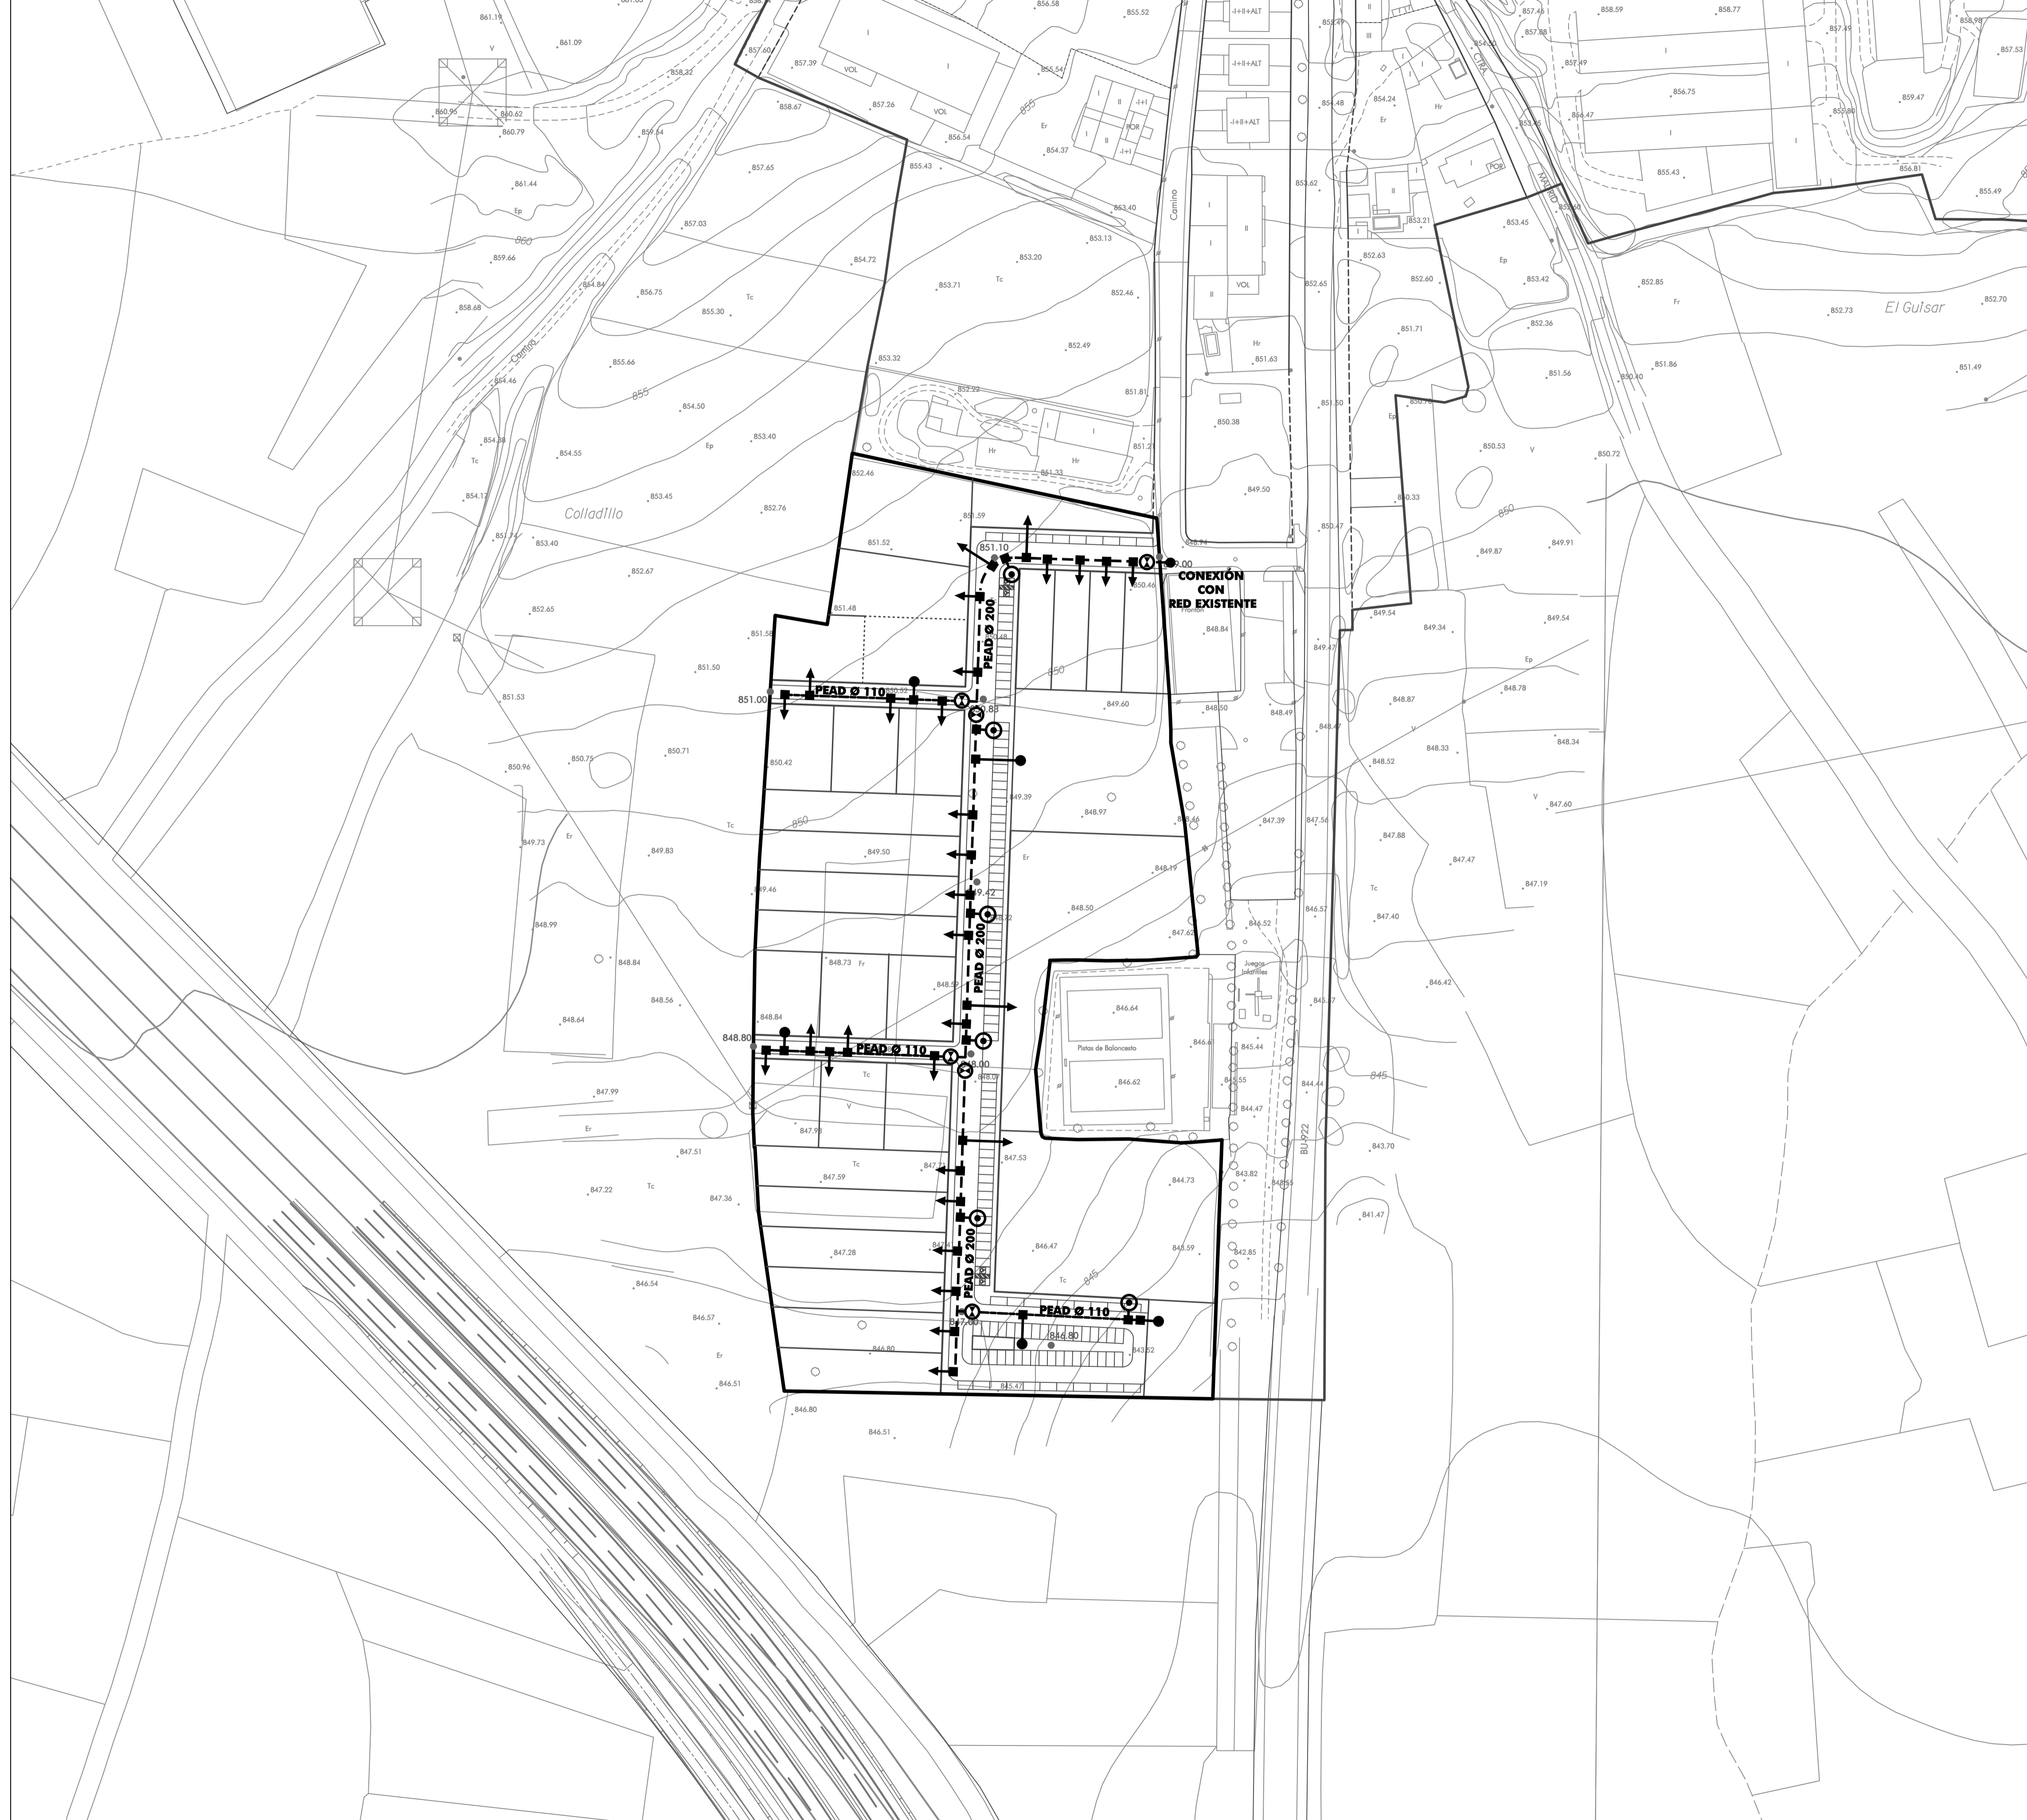FEBRERO 2017



RED DE ABASTECIMIENTO Y RIEGO. SECTOR-04 (Suelo Urbanizable)	
	TUBERÍA PEAD Ø200mm, Pn-10 Atm.
	TUBERÍA PEAD Ø110mm, Pn-10 Atm.
	VÁLVULA DE FUNDICIÓN Ø100 mm Y POZO DE HORMIGÓN HM-20 DE 1,10 m de Ø INTERIOR, CON CERCO Y TAPA DE FUNDICIÓN.
	ACOMETIDA PARCELARIA CON ARQUETA 0,40 x 0,40 Y VÁLVULA DE BOLA DE BRONCE DE 0,40 mm.
	BOCA DE INCENDIOS Ø100 mm. CIERRE ELÁSTICO.
	BOCA DE RIEGO Ø40 mm. CIERRE ELÁSTICO.

PO-6.3

PO-6.3

Ayuntamiento de Gumiel de Izán
BURGOS
NORMAS URBANÍSTICAS MUNICIPALES
PLANOS DE ORDENACIÓN

SERVICIOS URBANOS. SECTOR-04
RED DE ABASTECIMIENTO DE AGUA.
RED DE RIEGO Y C.P.I.

PLANO N° **PO-6.3**

ESCALA: 1 : 1.000

N
↑