




RED DE SANEAMIENTO	
	RED EXISTENTE
	RED PROYECTADA
	PROPUESTA DE NUEVOS EMISARIOS
	DEPURADORA
	BOMBA
	CÁMARA DE DESCARGA
	POZO DE REGISTRO

RECOGIDA SELECTIVA DE RESIDUOS SÓLIDOS URBANOS	
	PUNTO LIMPIO
	PUNTOS DE RECOGIDA SELECTIVA

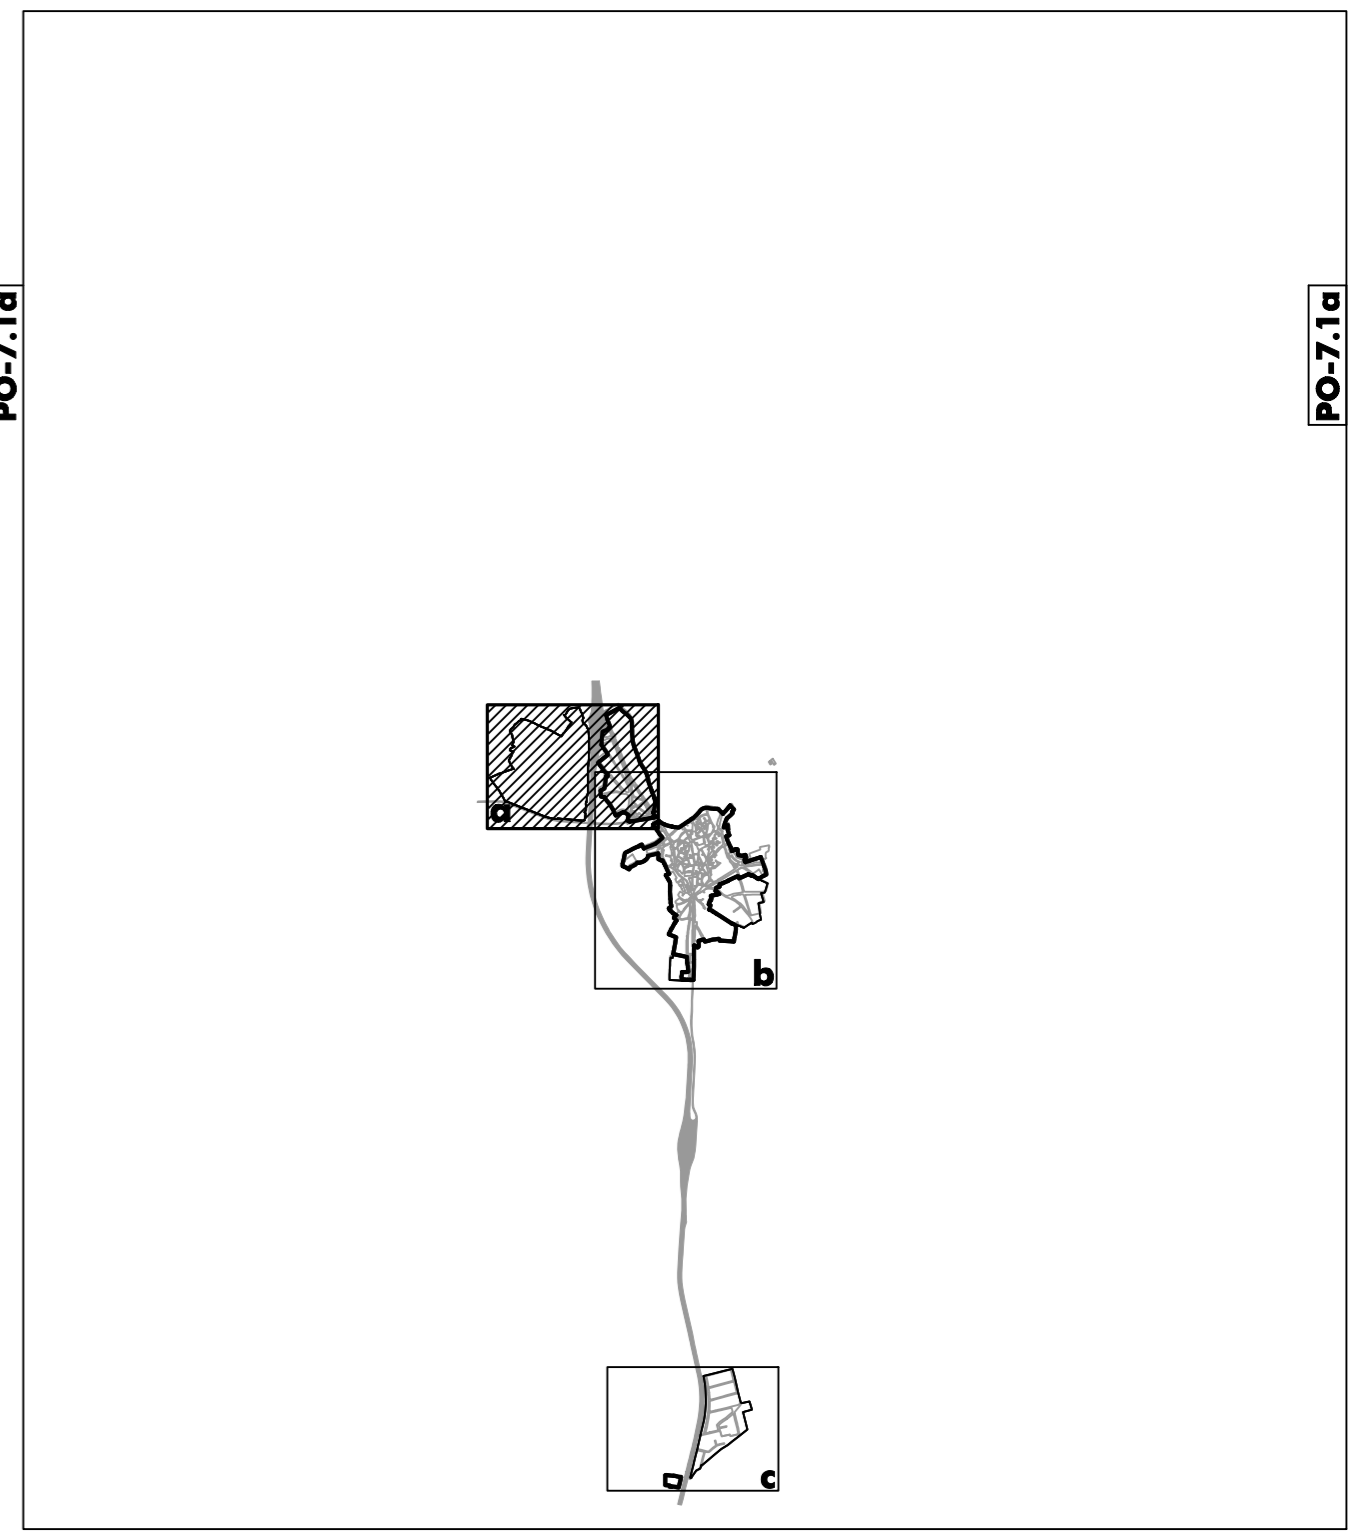

**Ayuntamiento de Gumiel de Izán**  
**BURGOS**  
**NORMAS URBANÍSTICAS MUNICIPALES**  
**PLANOS DE ORDENACIÓN**

SERVICIOS URBANOS.  
 RED DE SANEAMIENTO Y  
 RESIDUOS URBANOS.

ESCALA: 1: 2.000


PLANO Nº **PO-7.1a**





RED DE SANEAMIENTO	
	RED EXISTENTE
	RED PROYECTADA
	PROPUESTA DE NUEVOS EMISARIOS
	DEPURADORA
	BOMBA
	CÁMARA DE DESCARGA
	POZO DE REGISTRO

RECOGIDA SELECTIVA DE RESIDUOS SÓLIDOS URBANOS	
	PUNTO LIMPIO
	PUNTOS DE RECOGIDA SELECTIVA

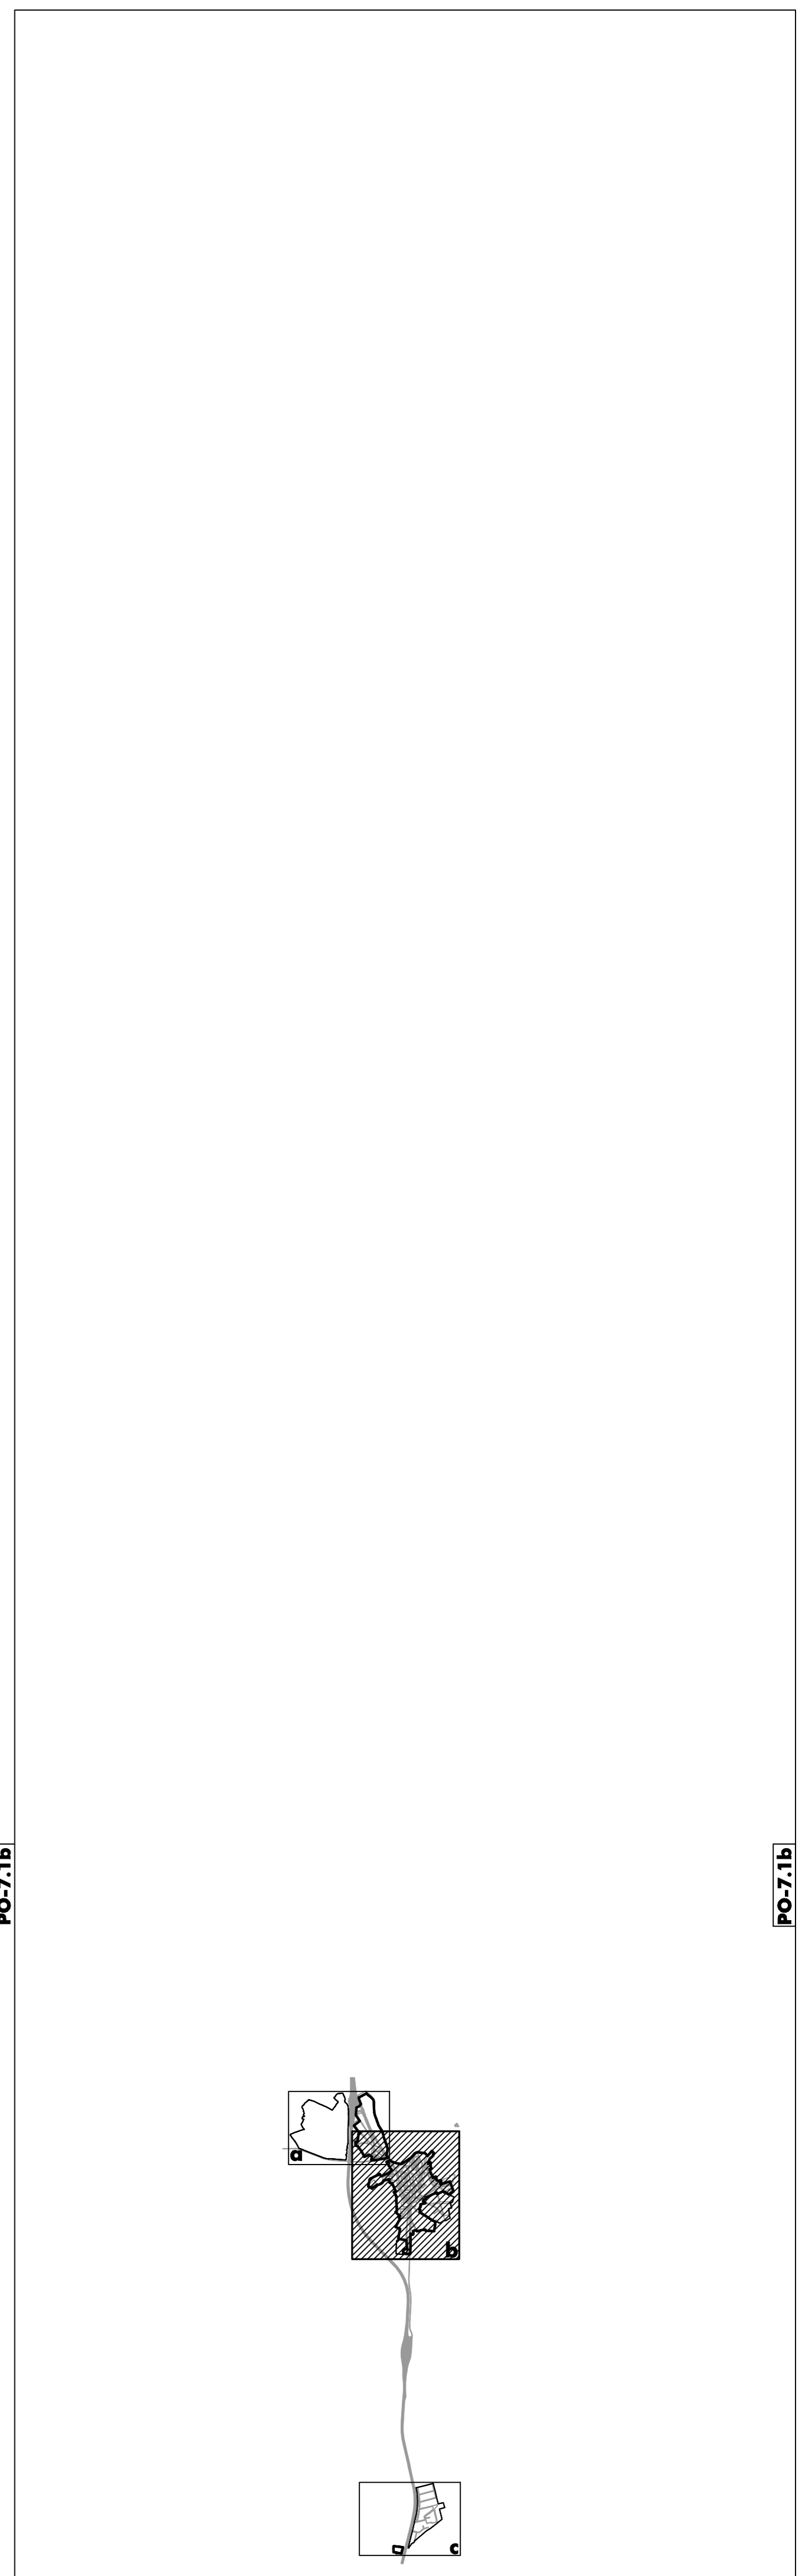

PO-7.1b

PO-7.1b

**Ayuntamiento de Gumiel de Izán**  
**BURGOS**  
**NORMAS URBANÍSTICAS MUNICIPALES**  
**PLANOS DE ORDENACIÓN**

SERVICIOS URBANOS.  
 RED DE SANEAMIENTO Y  
 RESIDUOS URBANOS. **PO-7.1b**

ESCALA: 1:2.000

850

SUR(pp)  
 SE-04  
 ORDENACIÓN INDICATIVA  
 LA ORDENACIÓN DETALLADA VINCULANTE  
 SERÁ ESTABLECIDA POR EL PLAN PARCIAL

CONEXIÓN PROPUESTA  
 DEL SECTOR-02  
 (VER PLANO PO-6.2)

EMISARIO  
 A  
 RÍO GROMEJÓN

CONEXIÓN PROPUESTA  
 CON  
 SECTOR-04


CONEXIÓN  
 CON  
 NUEVO EMISARIO

CONEXIÓN  
 CON  
 NUEVO EMISARIO

SUR(pp)  
 SE-02

SUR(pp)  
 SE-04




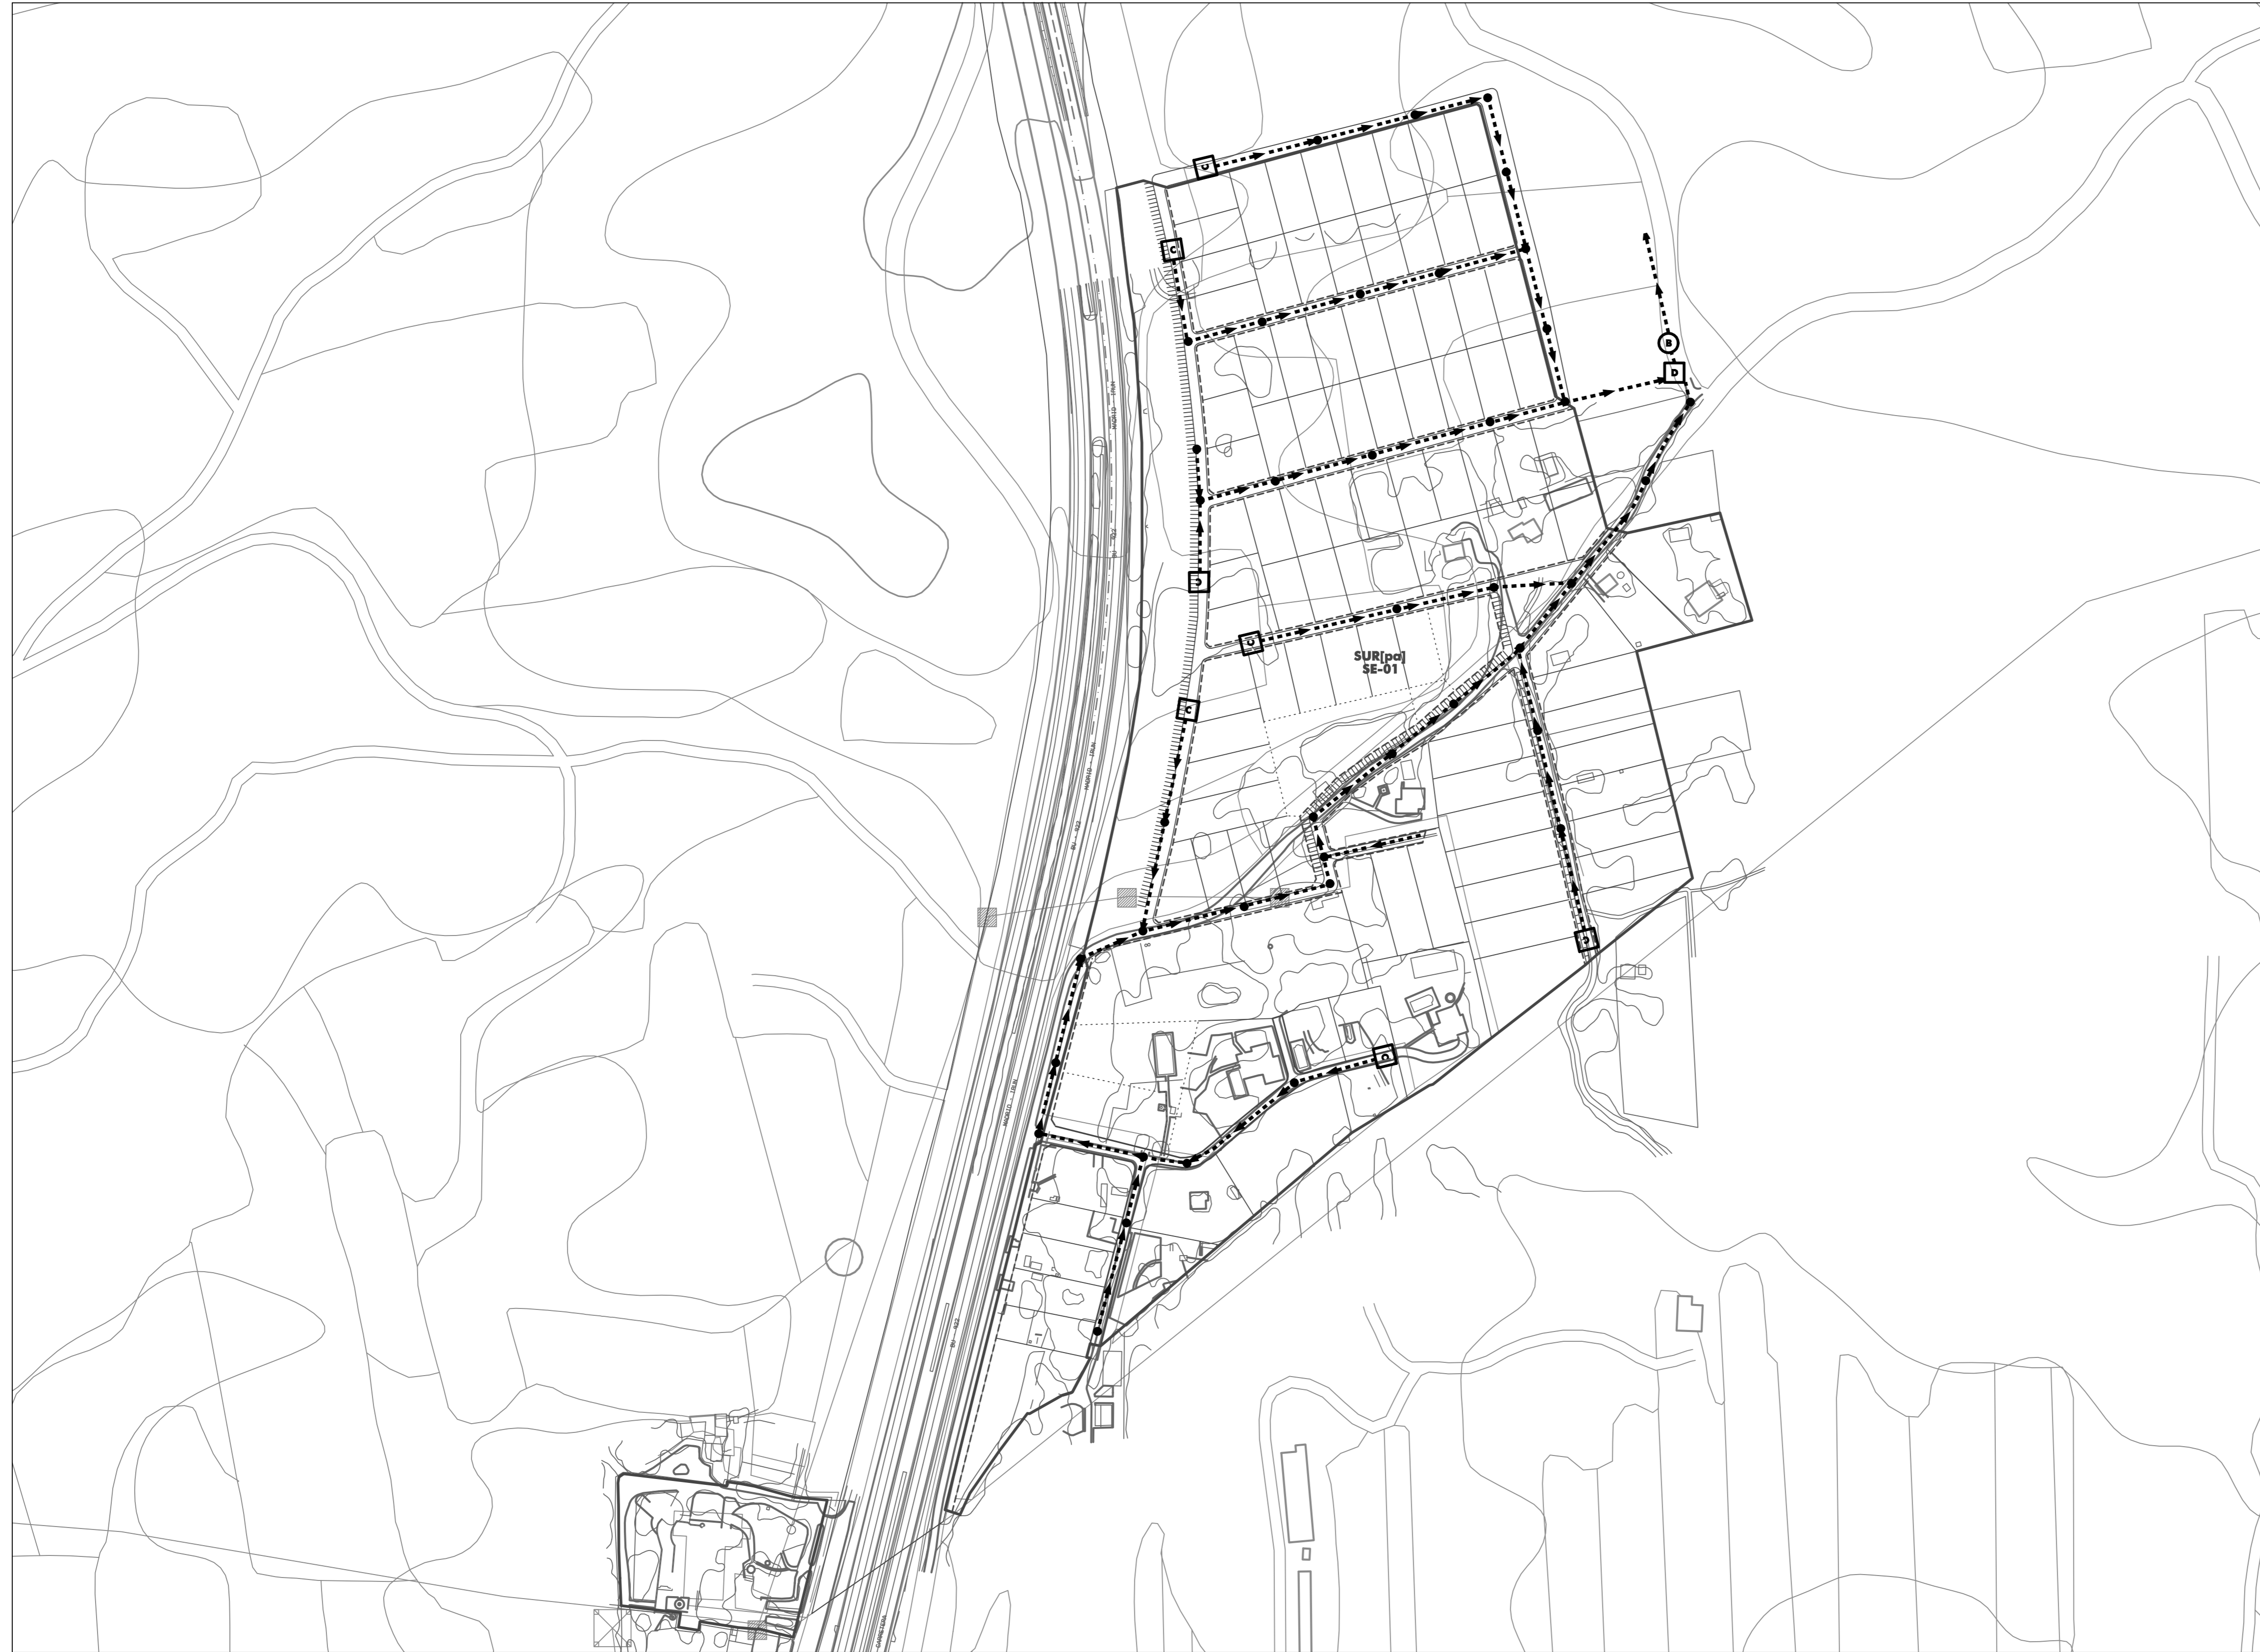

RED DE SANEAMIENTO	
	RED EXISTENTE
	RED PROYECTADA
	PROPUESTA DE NUEVOS EMISARIOS
	DEPURADORA
	BOMBA
	CÁMARA DE DESCARGA
	POZO DE REGISTRO

RECOGIDA SELECTIVA DE RESIDUOS SÓLIDOS URBANOS	
	PUNTO LIMPIO
	PUNTOS DE RECOGIDA SELECTIVA

NOTA: Se representa gráficamente la misma información que aparece en el plano P.4 (Saneamiento) del PLAN PARCIAL APROBADO.

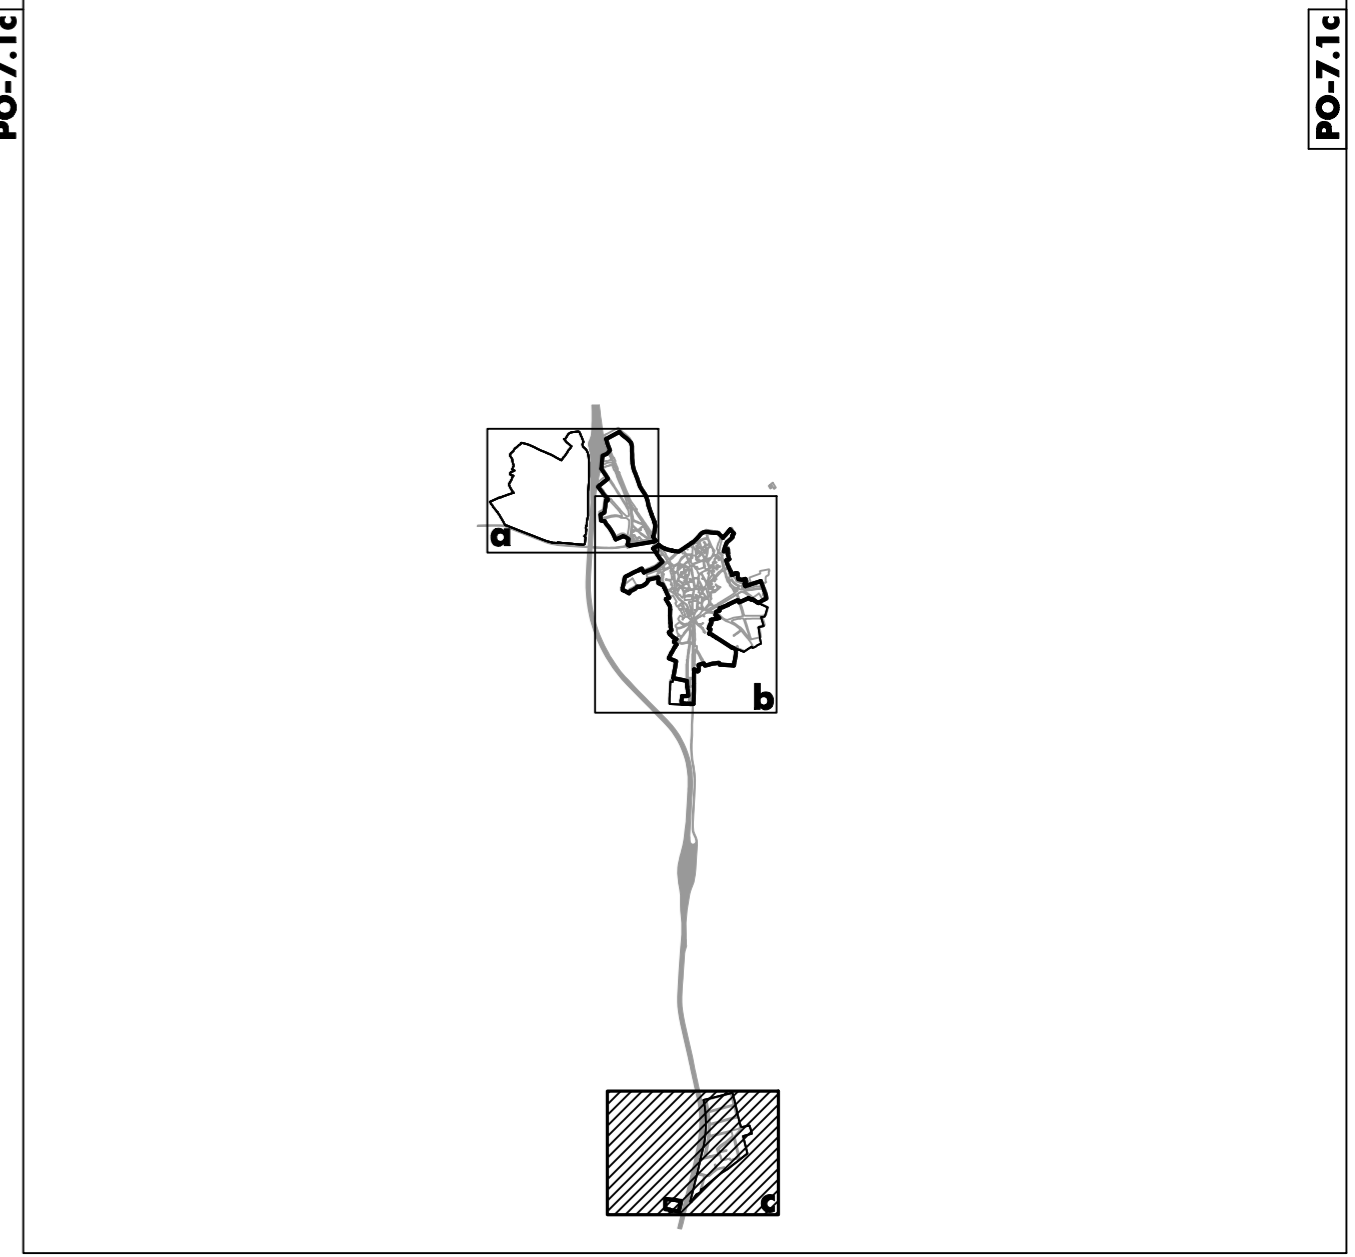

**Ayuntamiento de Gumiel de Izán**  
**BURGOS**  
**NORMAS URBANÍSTICAS MUNICIPALES**

**PLANOS DE ORDENACIÓN**

SERVICIOS URBANOS.  
 RED DE SANEAMIENTO Y  
 RESIDUOS URBANOS.

**PO-7.1c**


ESCALA:  
 1 : 2.000

**r u e d a**  
**v e g a**  
 RUEDA Y VEGA ASOCIADOS, S.L.  
 Jesús Rueda - Ángeles Vega, arquitectos  
 www.ruedavega.com

FEBRERO 2017



	TUBERÍA PVC Ø315 mm, CORRUGADO, SN-8
	POZO DE REGISTRO CON CERCO Y TAPA DE FUNDICIÓN
	CÁMARA DE DESCARGA

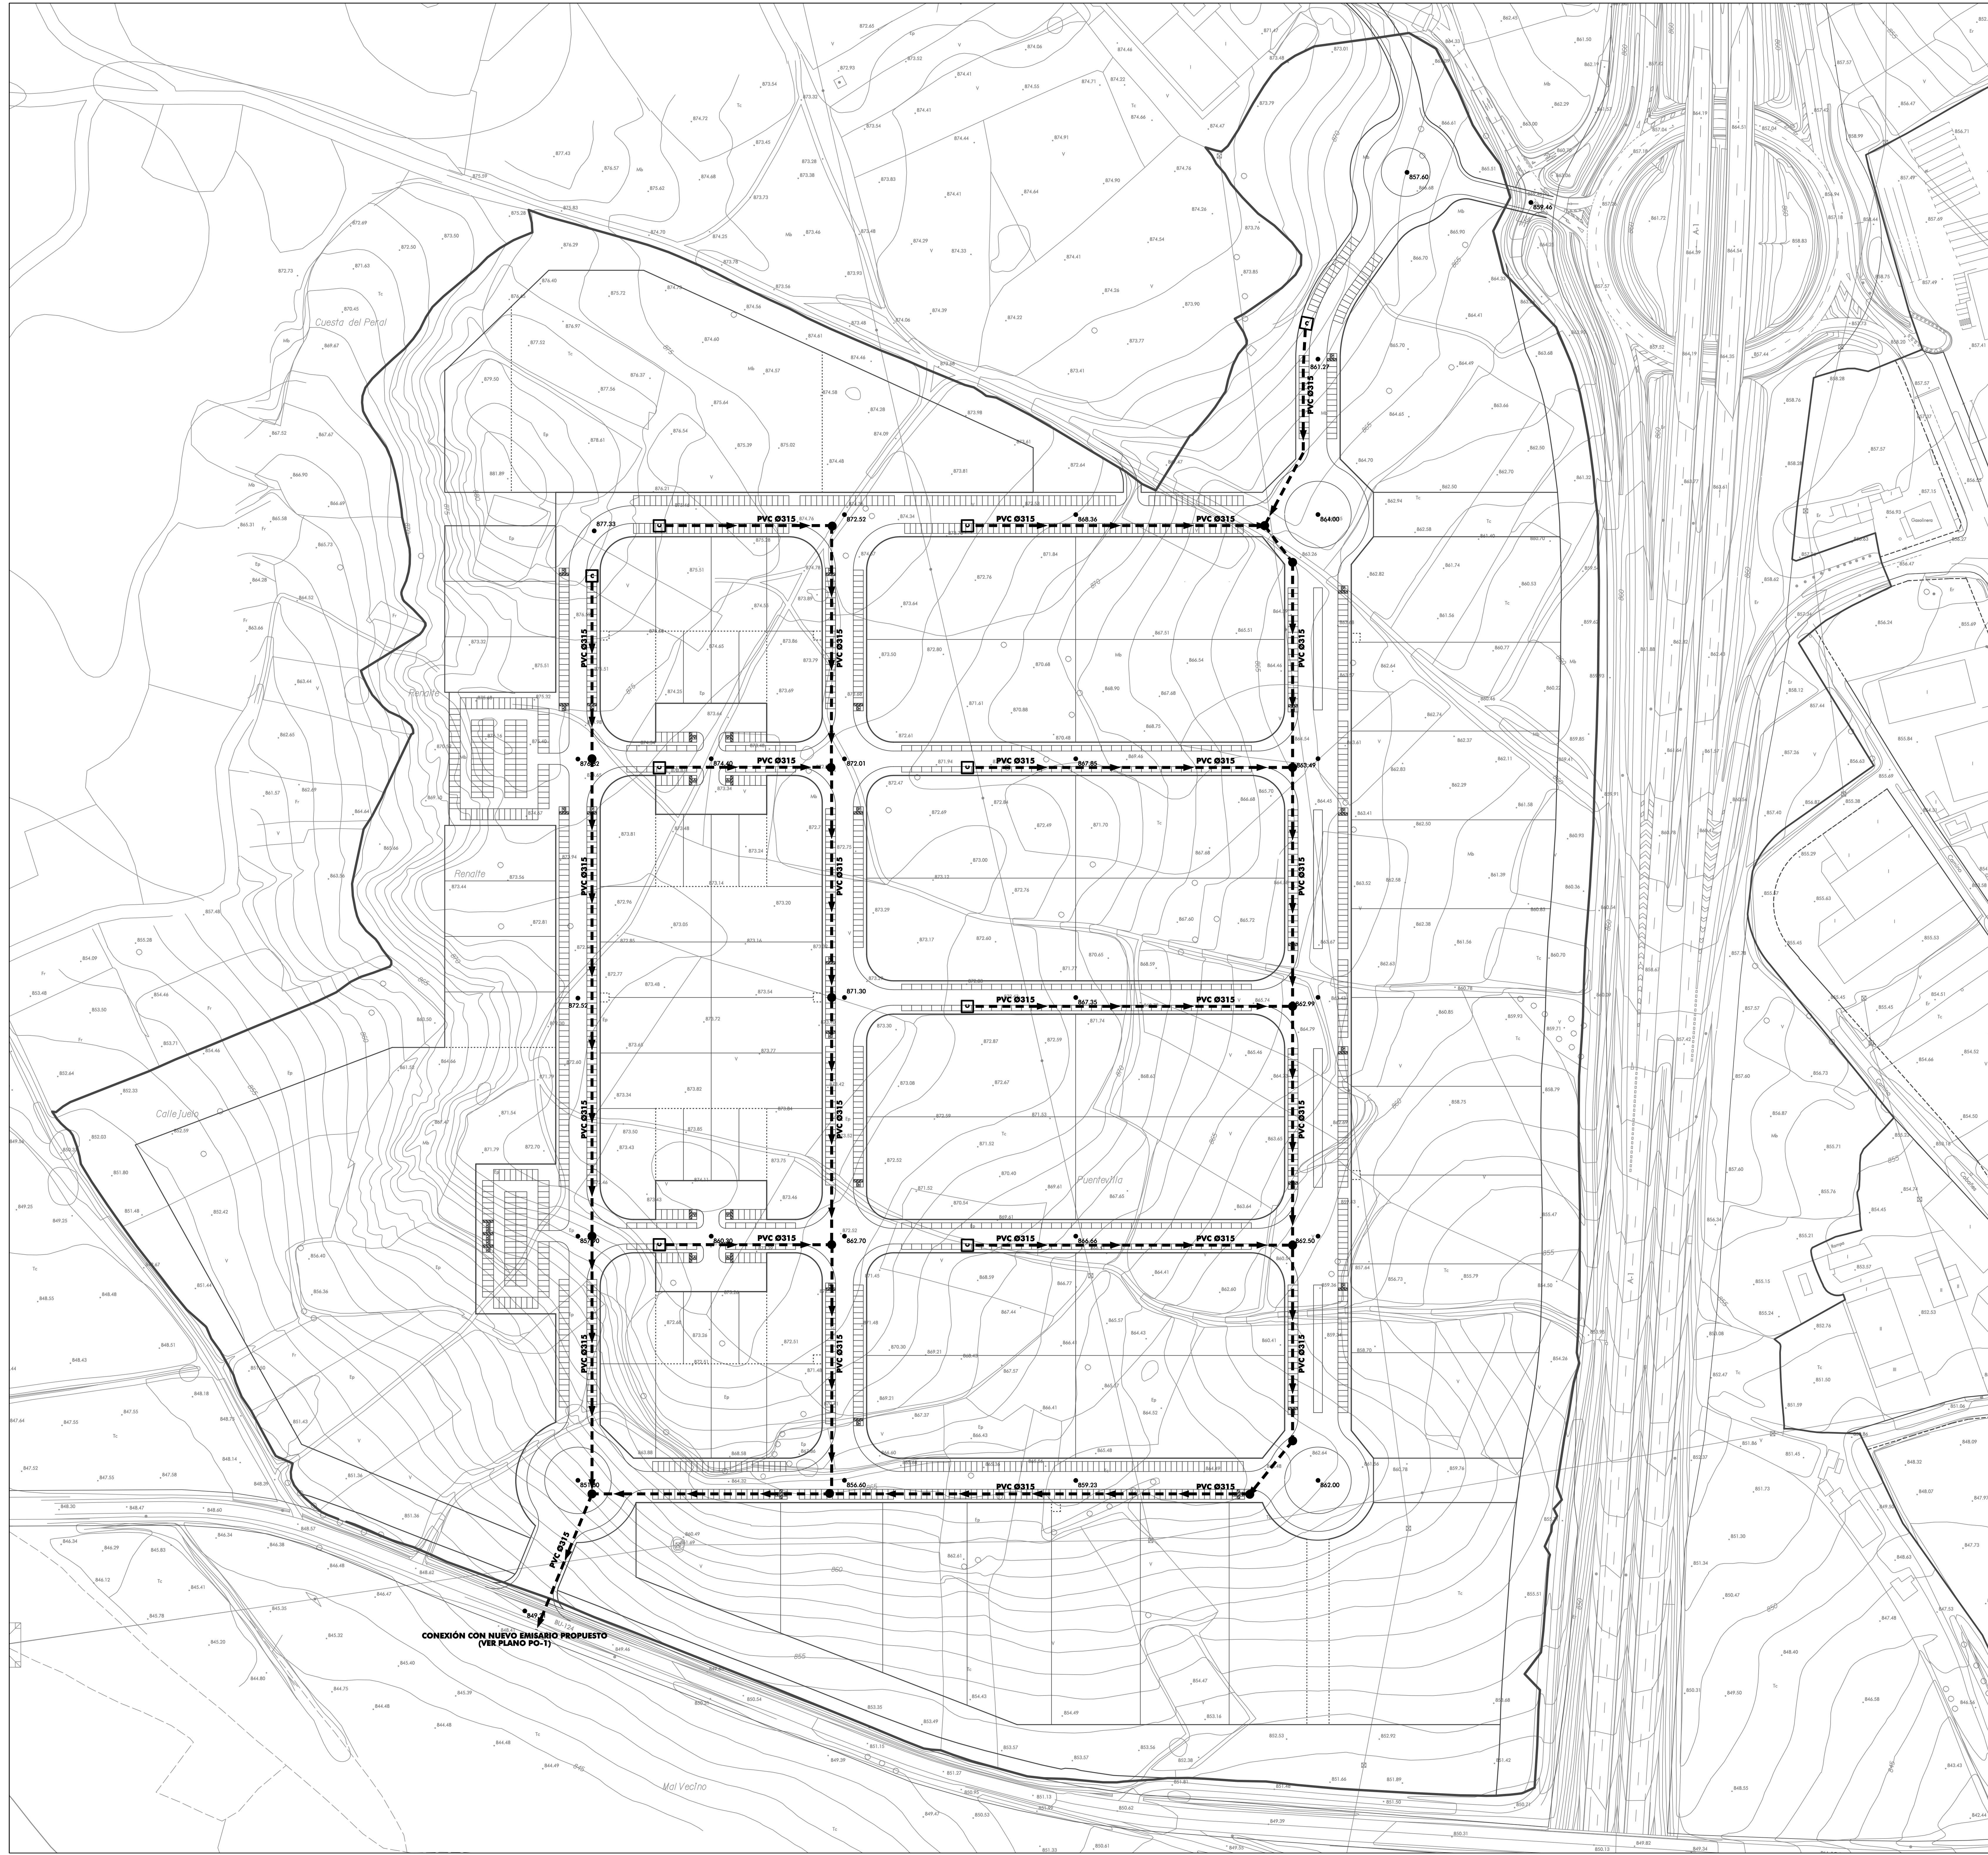

**Ayuntamiento de Gumiel de Izán**  
**BURGOS**  
**NORMAS URBANÍSTICAS MUNICIPALES**  
**PLANOS DE ORDENACIÓN**


**SERVICIOS URBANOS. SECTOR-03**  
**RED DE SANEAMIENTO**  
**PO-7.2**

ESCALA: 1:1.000




**RED DE SANEAMIENTO. SECTOR-04 (Suelo Urbanizable)**

	TUBERÍA PVC Ø315 mm, CORRUGADO, SN-8
	POZO DE REGISTRO CON CERCO Y TAPA DE FUNDICIÓN
	CÁMARA DE DESCARGA

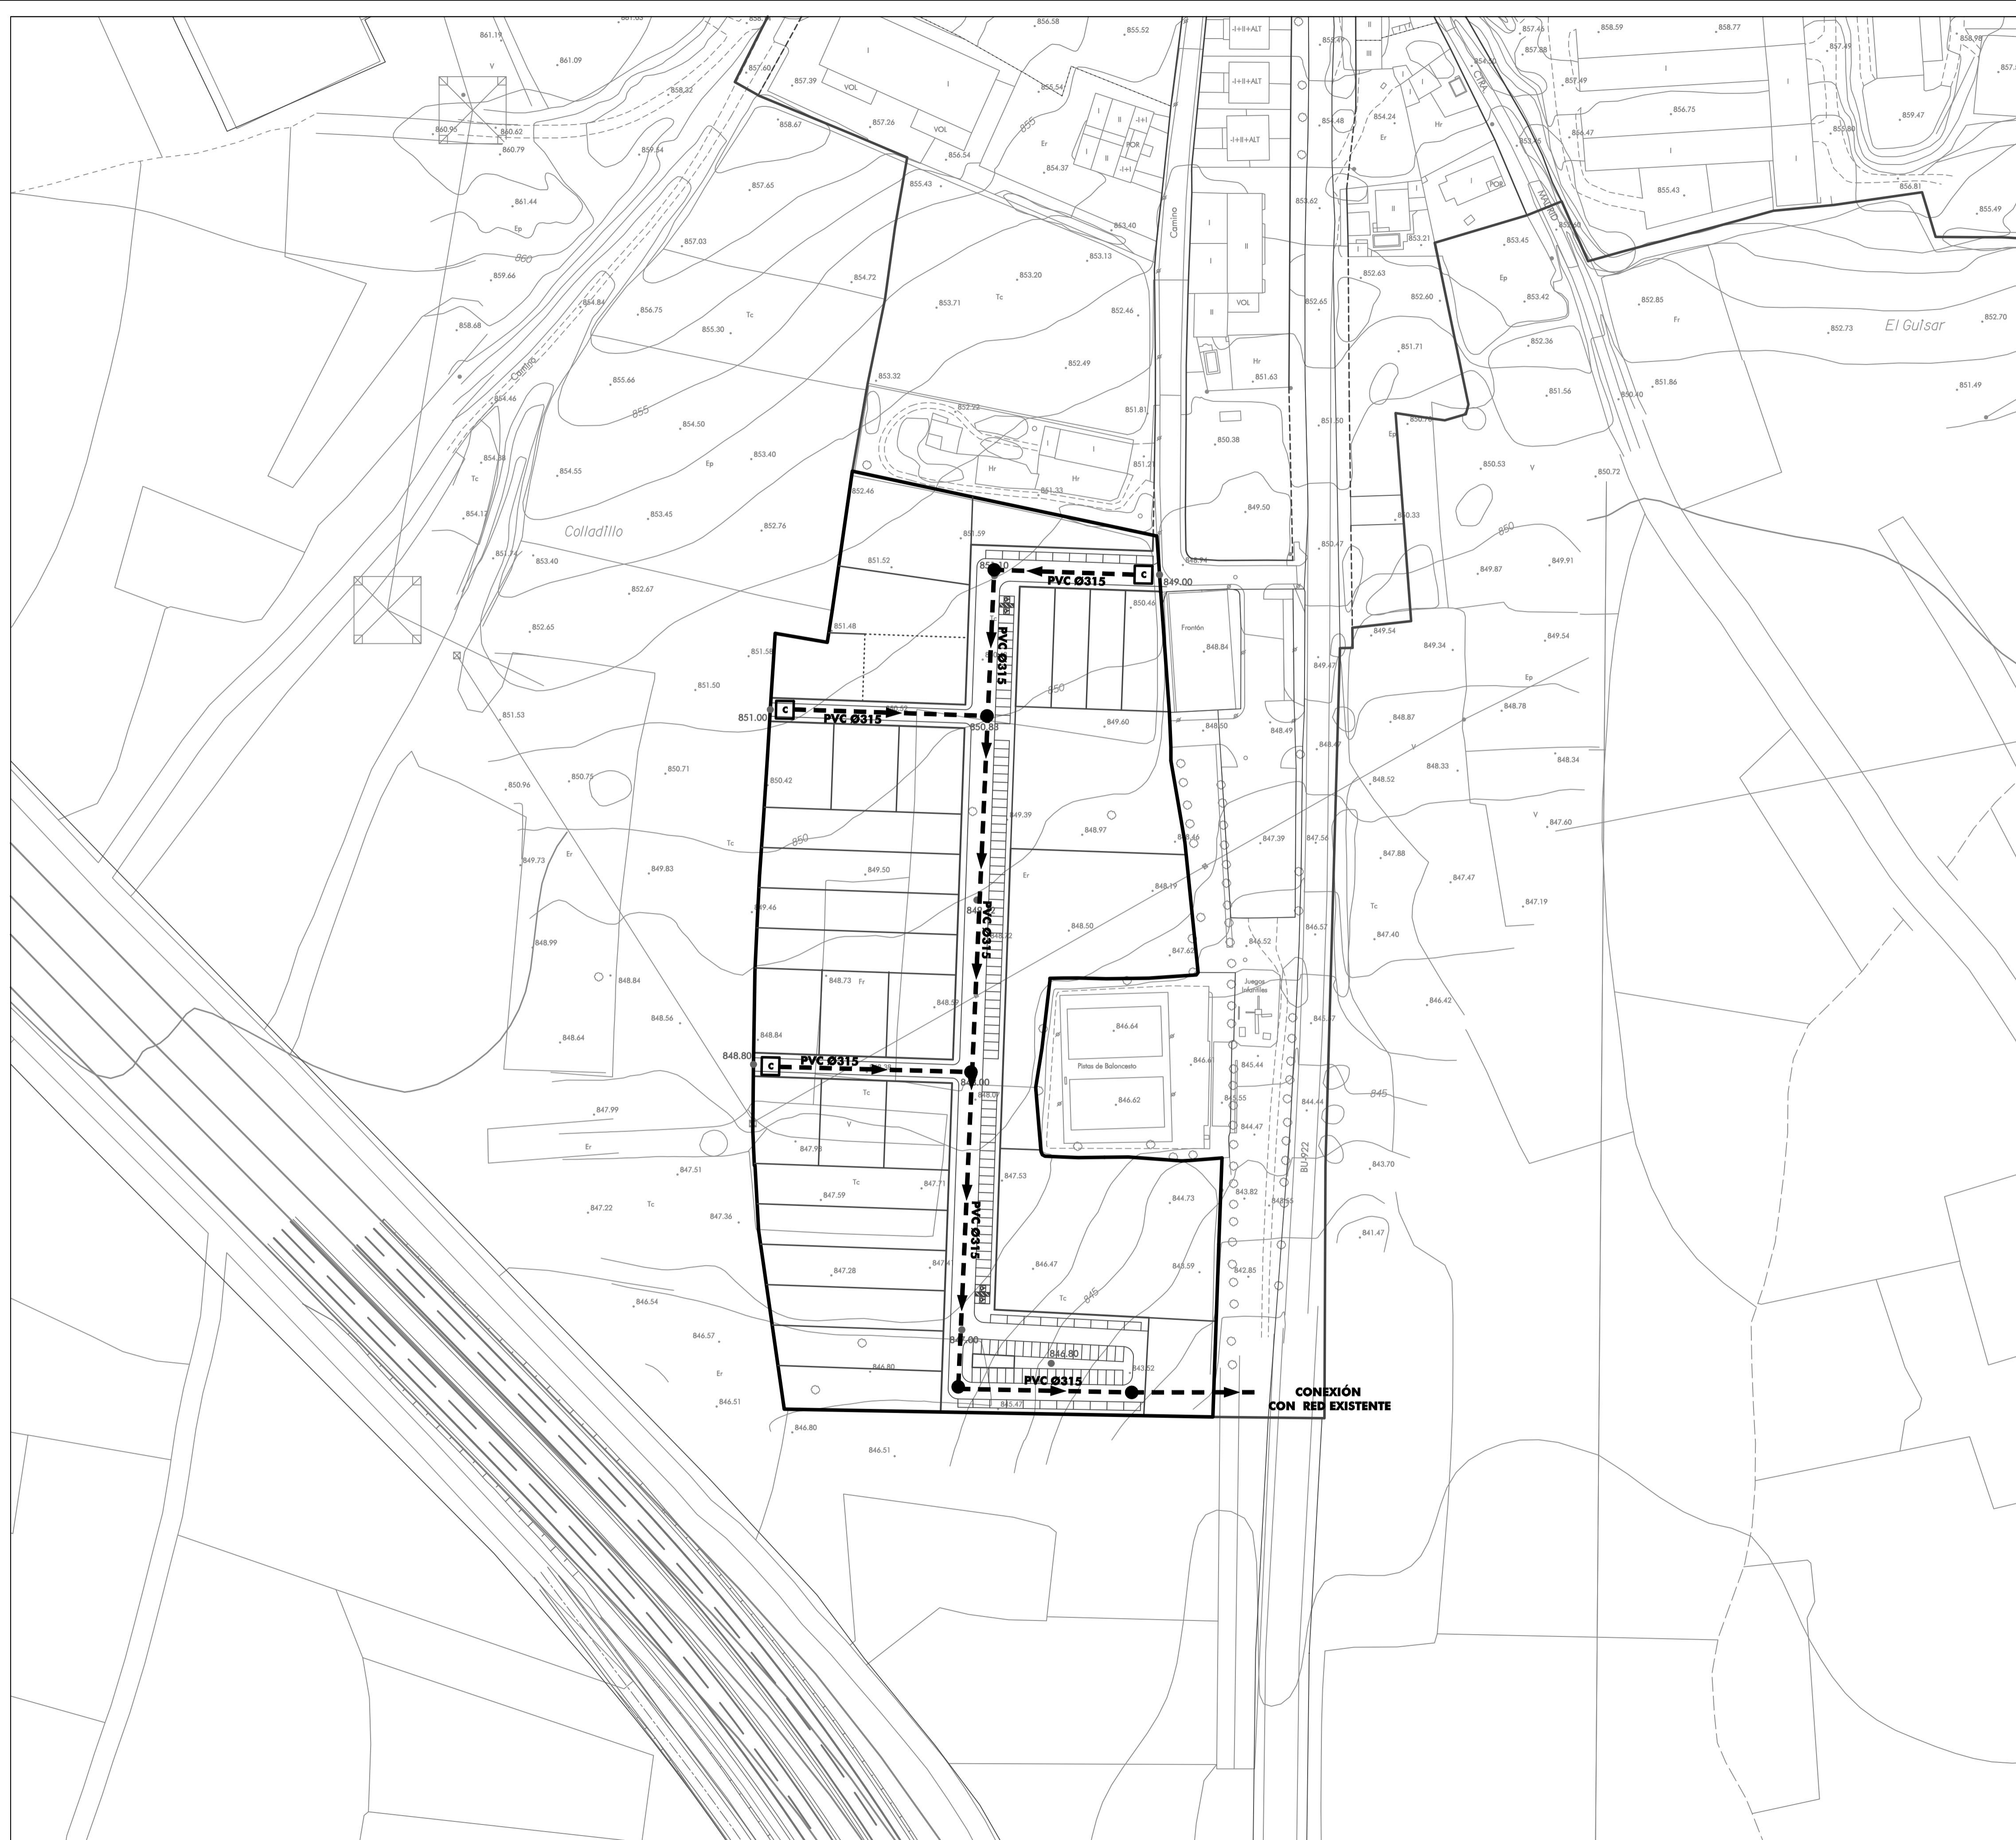

PO-7.3

PO-7.3

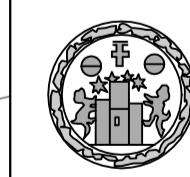

**Ayuntamiento de Gumiel de Izán**  
**BURGOS**  
**NORMAS URBANÍSTICAS MUNICIPALES**  
**PLANOS DE ORDENACIÓN**

PLANO Nº

**SERVICIOS URBANOS. SECTOR-04**  
**RED DE SANEAMIENTO**

**PO-7.3**

ESCALA:  
1 : 1.000



**rue**  
**v d**  
**ega**  
RUEDA Y VEGA ASOCIADOS, S.L.  
Jesús Rueda - Ángeles Vega, arquitectos  
www.ruedavega.com

FEBRERO 2017