





RED DE ENERGÍA ELÉCTRICA	
.....	RED ELÉCTRICA EXISTENTE
TF	TRANSFORMADOR
CT	CENTRO DE TRANSFORMACIÓN


RED DE ALUMBRADO PÚBLICO	
⊗	LUMINÁRIA EXISTENTE
⊗	LUMINÁRIA PROYECTADA

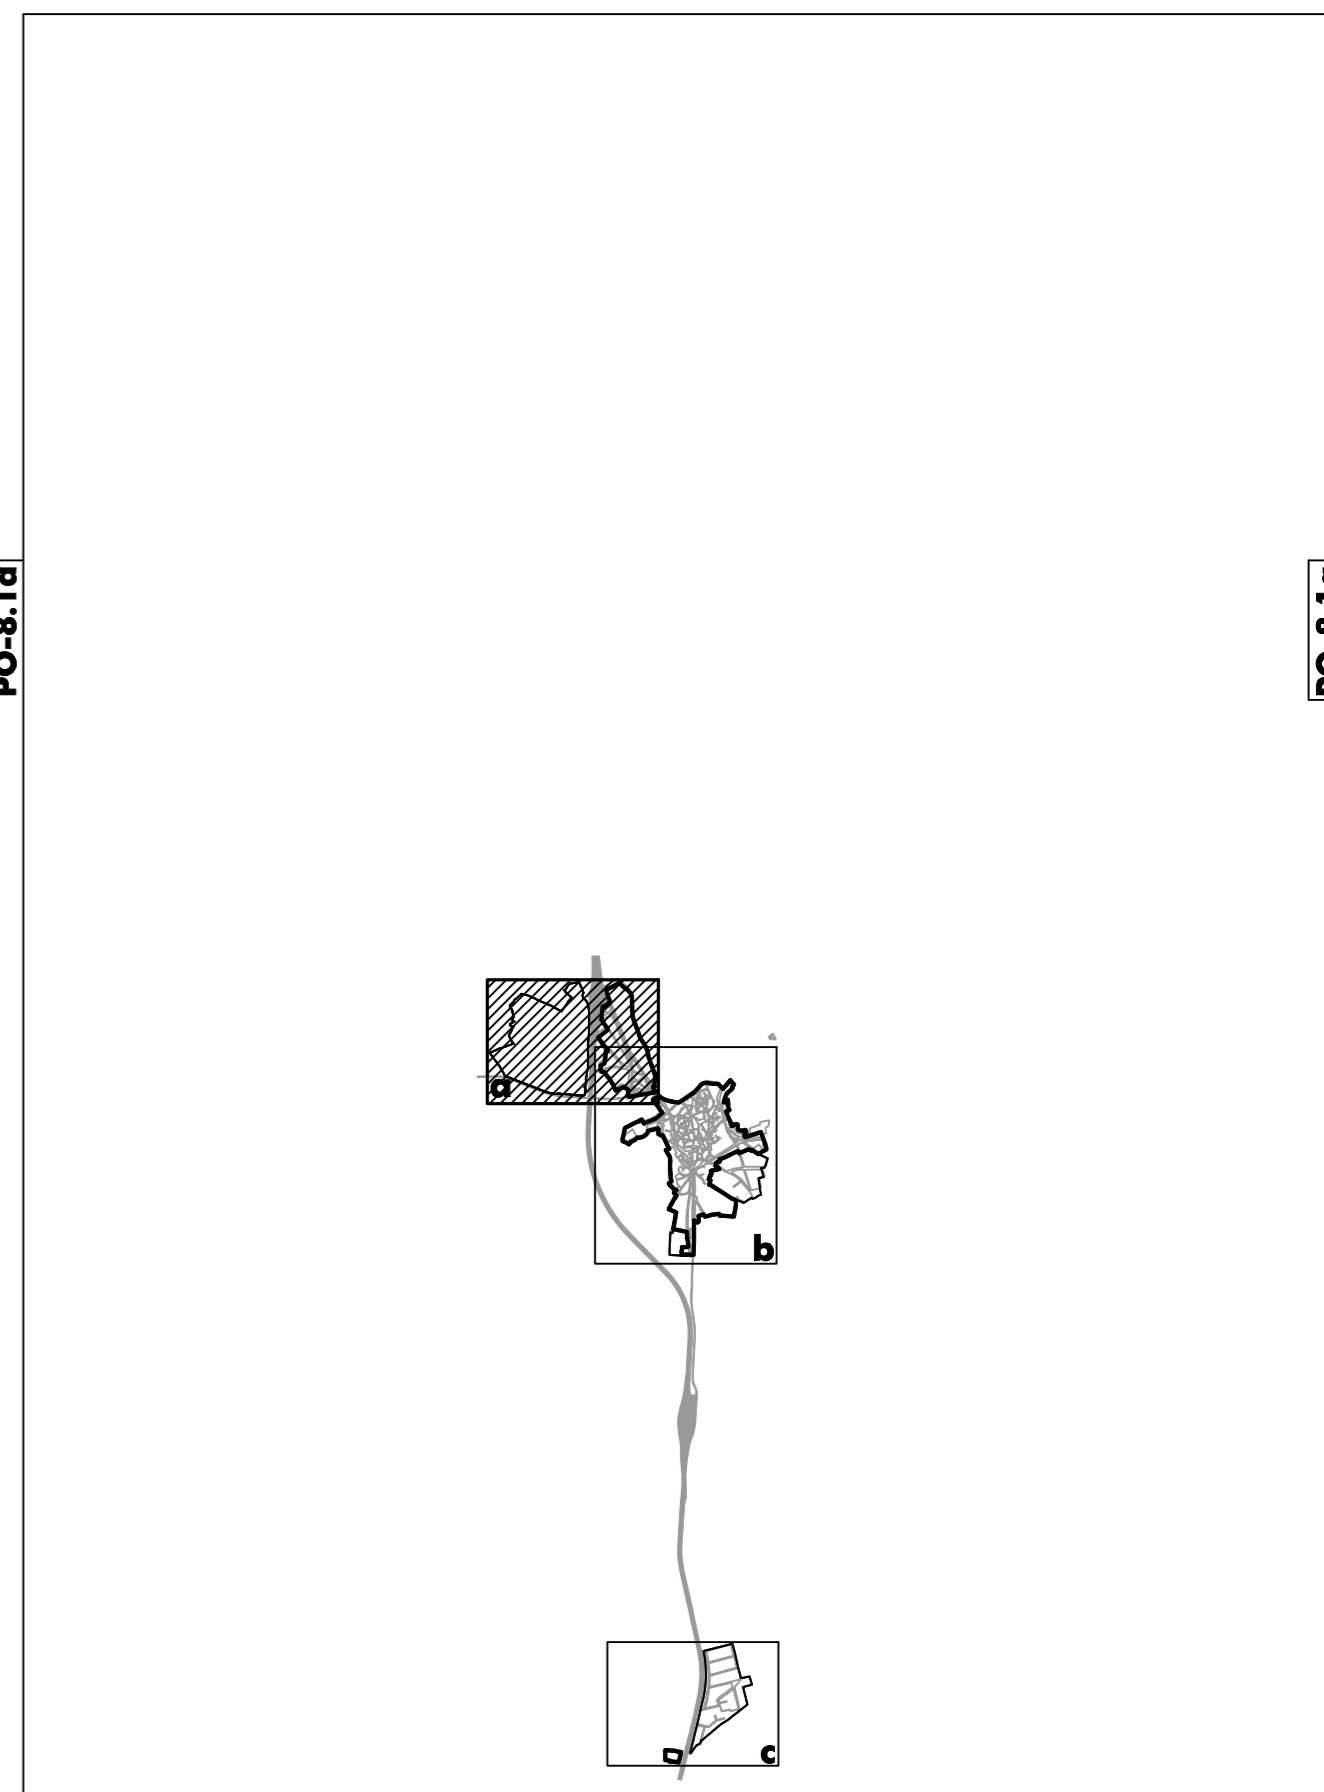


Ayuntamiento de Gumiel de Izán
BURGOS
NORMAS URBANÍSTICAS MUNICIPALES
PLANOS DE ORDENACIÓN

SERVICIOS URBANOS.
RED DE ENERGÍA ELÉCTRICA
Y ALUMBRADO PÚBLICO.

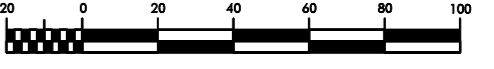ESCALA: 1: 2.000 

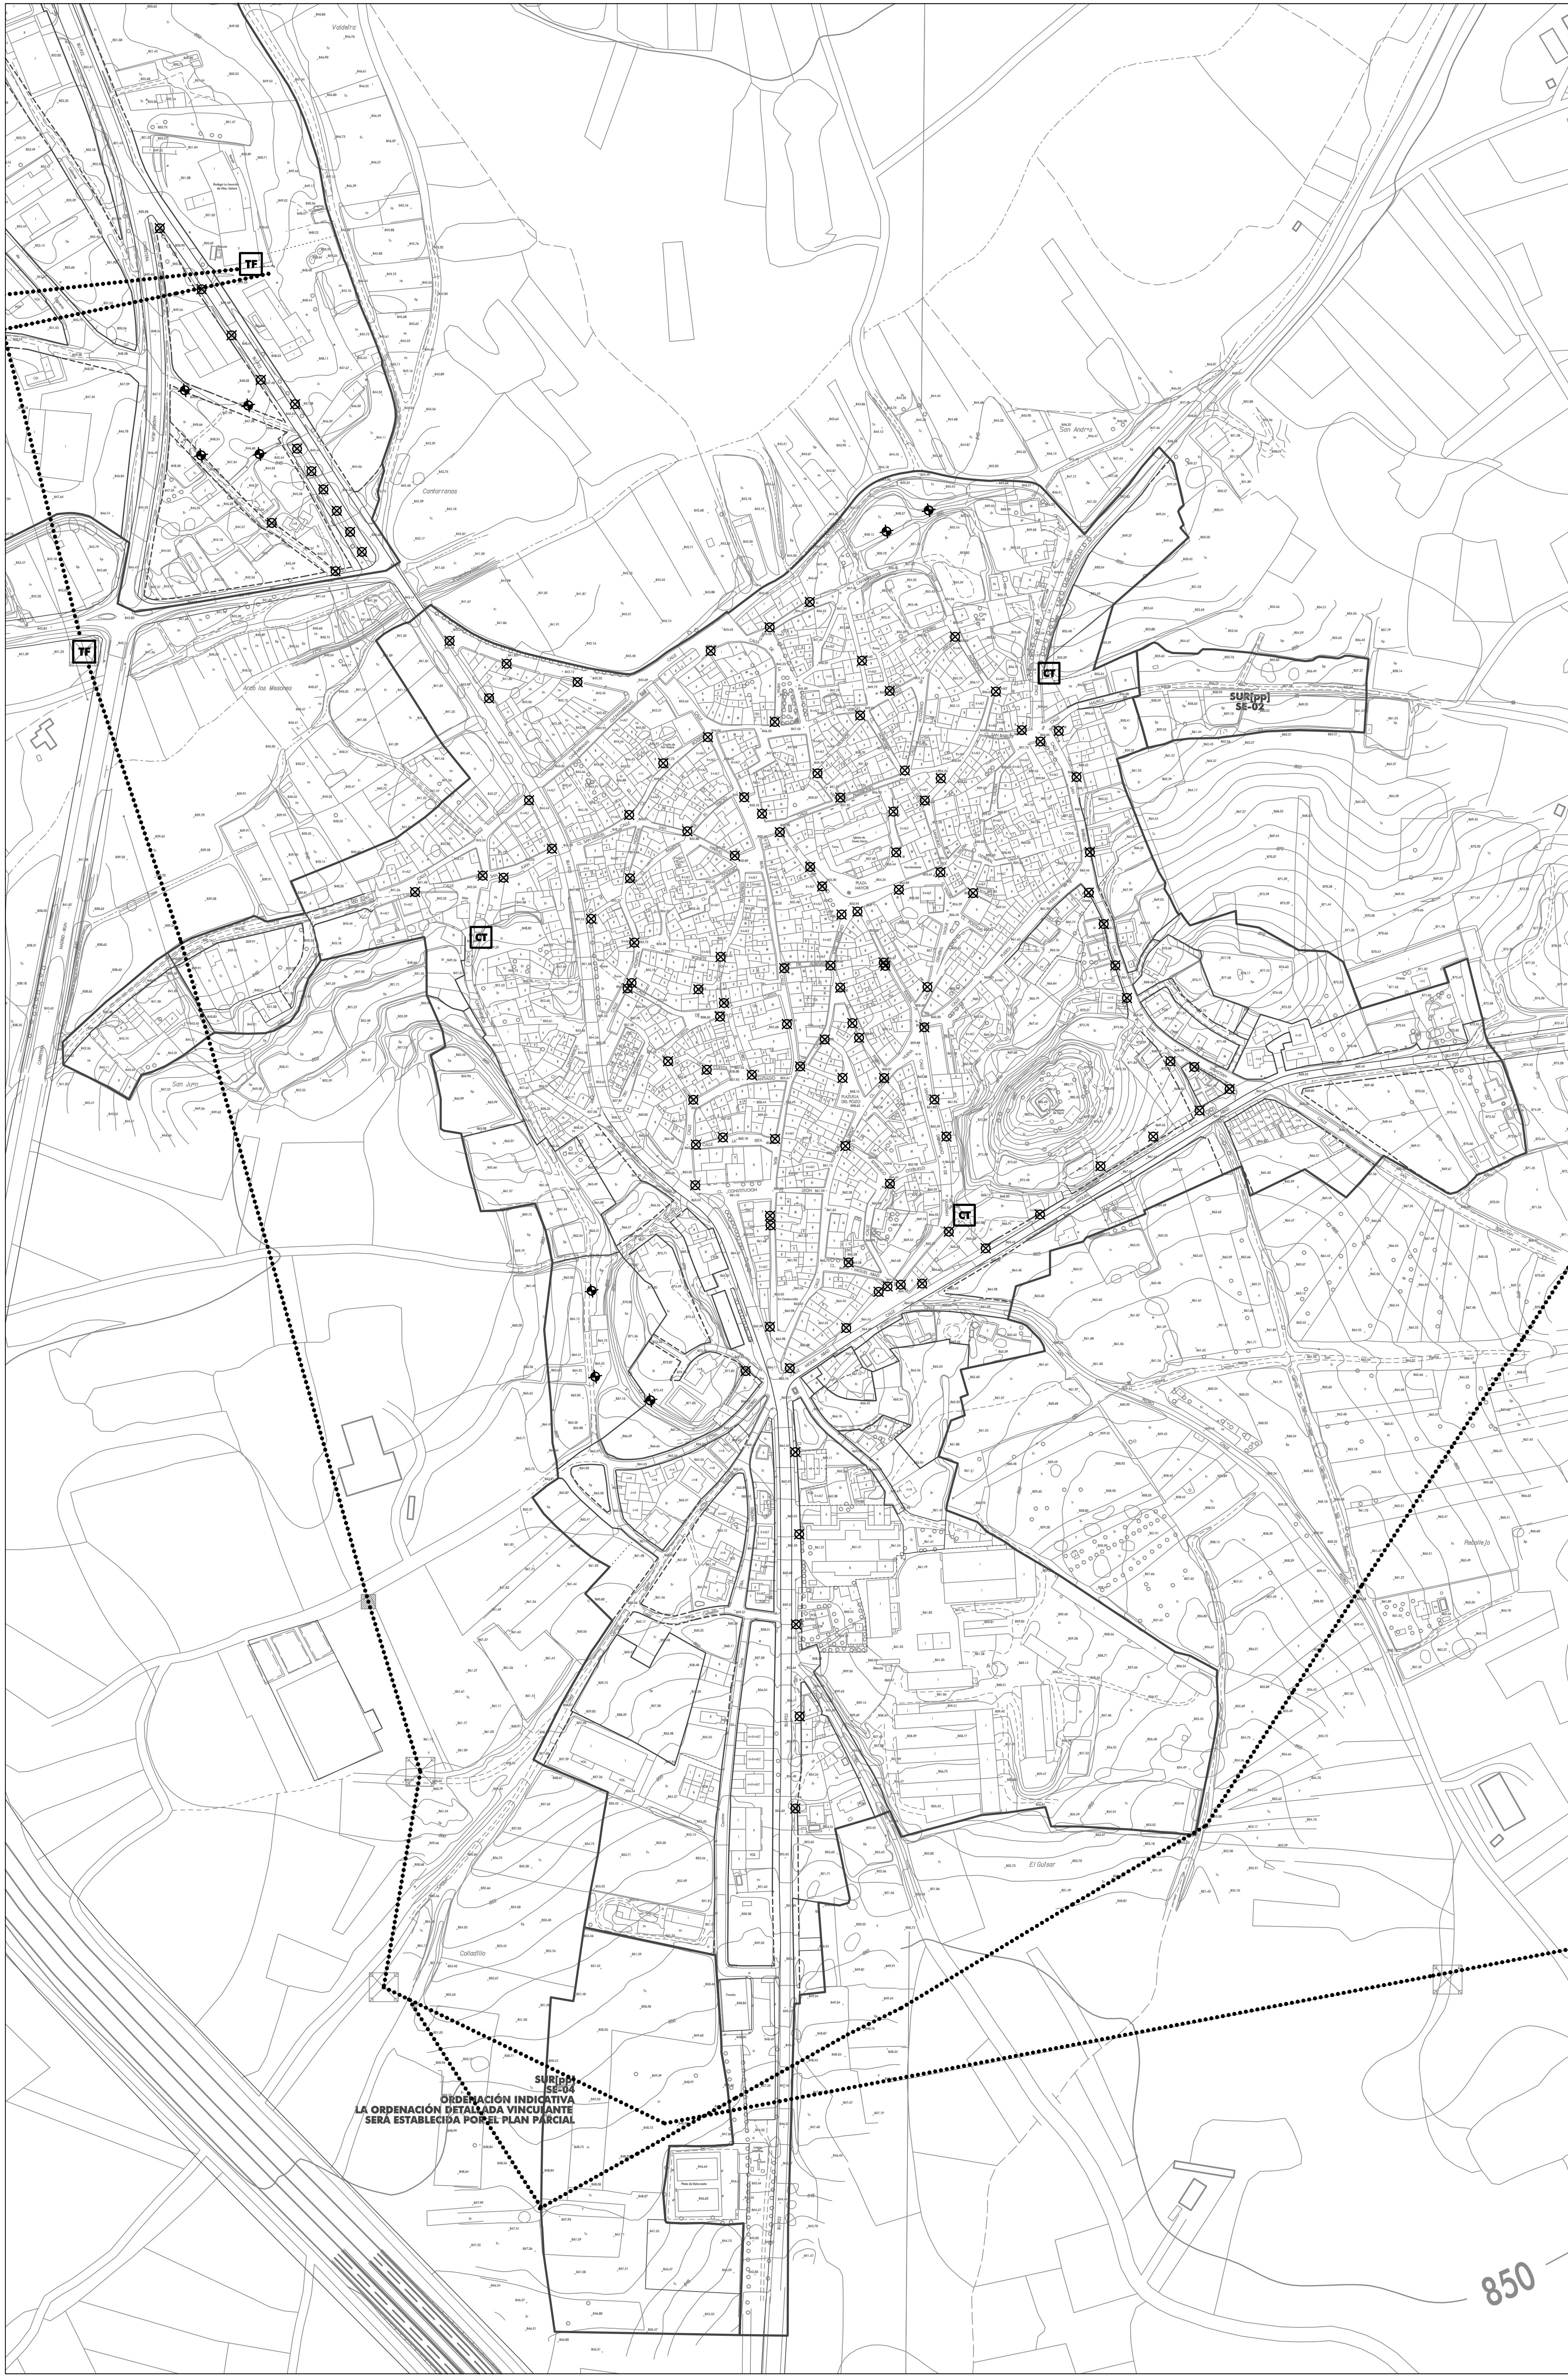


RED DE ENERGÍA ELÉCTRICA	
.....	RED ELÉCTRICA EXISTENTE
TF	TRANSFORMADOR
CT	CENTRO DE TRANSFORMACIÓN

RED DE ALUMBRADO PÚBLICO	
⊗	LUMINÁRIA EXISTENTE
⊗	LUMINÁRIA PROYECTADA

PO-8.1b

PO-8.1b

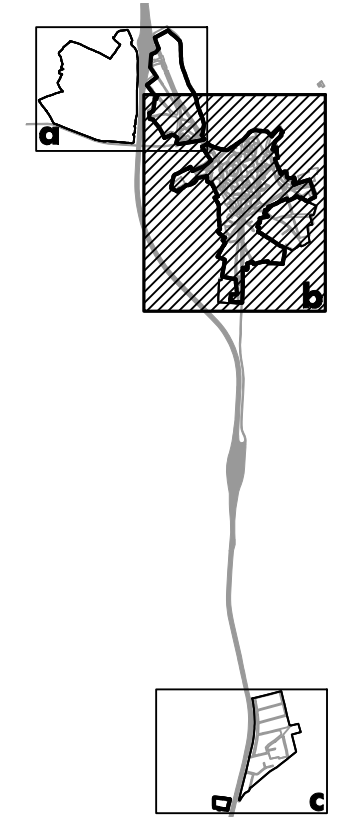


Ayuntamiento de Gumiel de Izán
BURGOS
NORMAS URBANÍSTICAS MUNICIPALES
PLANOS DE ORDENACIÓN

SERVICIOS URBANOS.
RED DE ENERGÍA ELÉCTRICA
Y ALUMBRADO PÚBLICO.

PLANO Nº

PO-8.1b

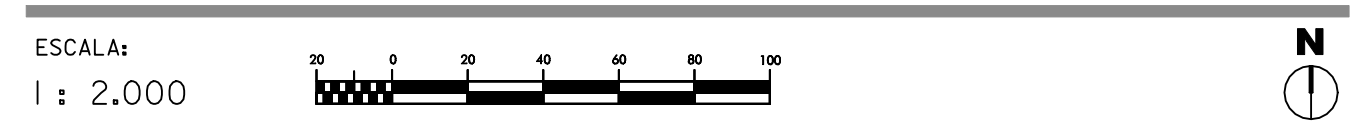

850




RED DE ENERGIA ELÉCTRICA	
.....	RED ELÉCTRICA EXISTENTE
TF	TRANSFORMADOR
CT	CENTRO DE TRANSFORMACIÓN

RED DE ALUMBRADO PÚBLICO	
⊗	LUMINÁRIA EXISTENTE
⊗	LUMINÁRIA PROYECTADA

NOTA: Se representa gráficamente la misma información que aparece en los planos P.7 (Alumbrado Público) y P.8 (Electricidad) del PLAN PARCIAL APROBADO.

PO-8.1c

PO-8.1c

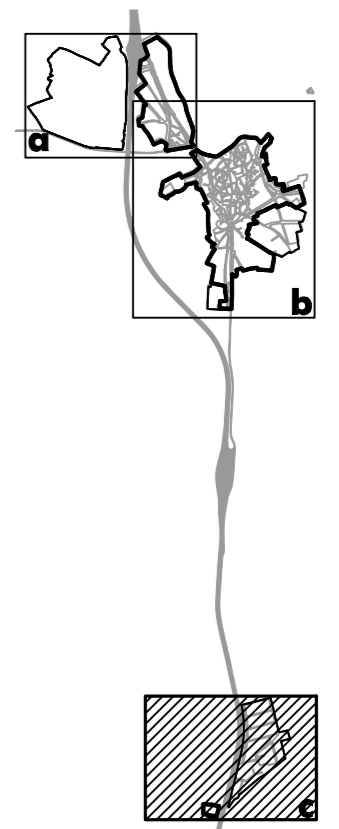

Ayuntamiento de Gumiel de Izán
BURGOS
NORMAS URBANÍSTICAS MUNICIPALES

PLANOS DE ORDENACIÓN

SERVICIOS URBANOS.
RED DE ENERGÍA ELÉCTRICA
Y ALUMBRADO PÚBLICO.


PO-8.1c

ESCALA: 1: 2.000

rue
v d
ega

RUEDA Y VEGA ASOCIADOS, S.L.
 Jesús Rueda - Ángeles Vega, arquitectos
 www.ruedavega.com

FEBRERO 2017

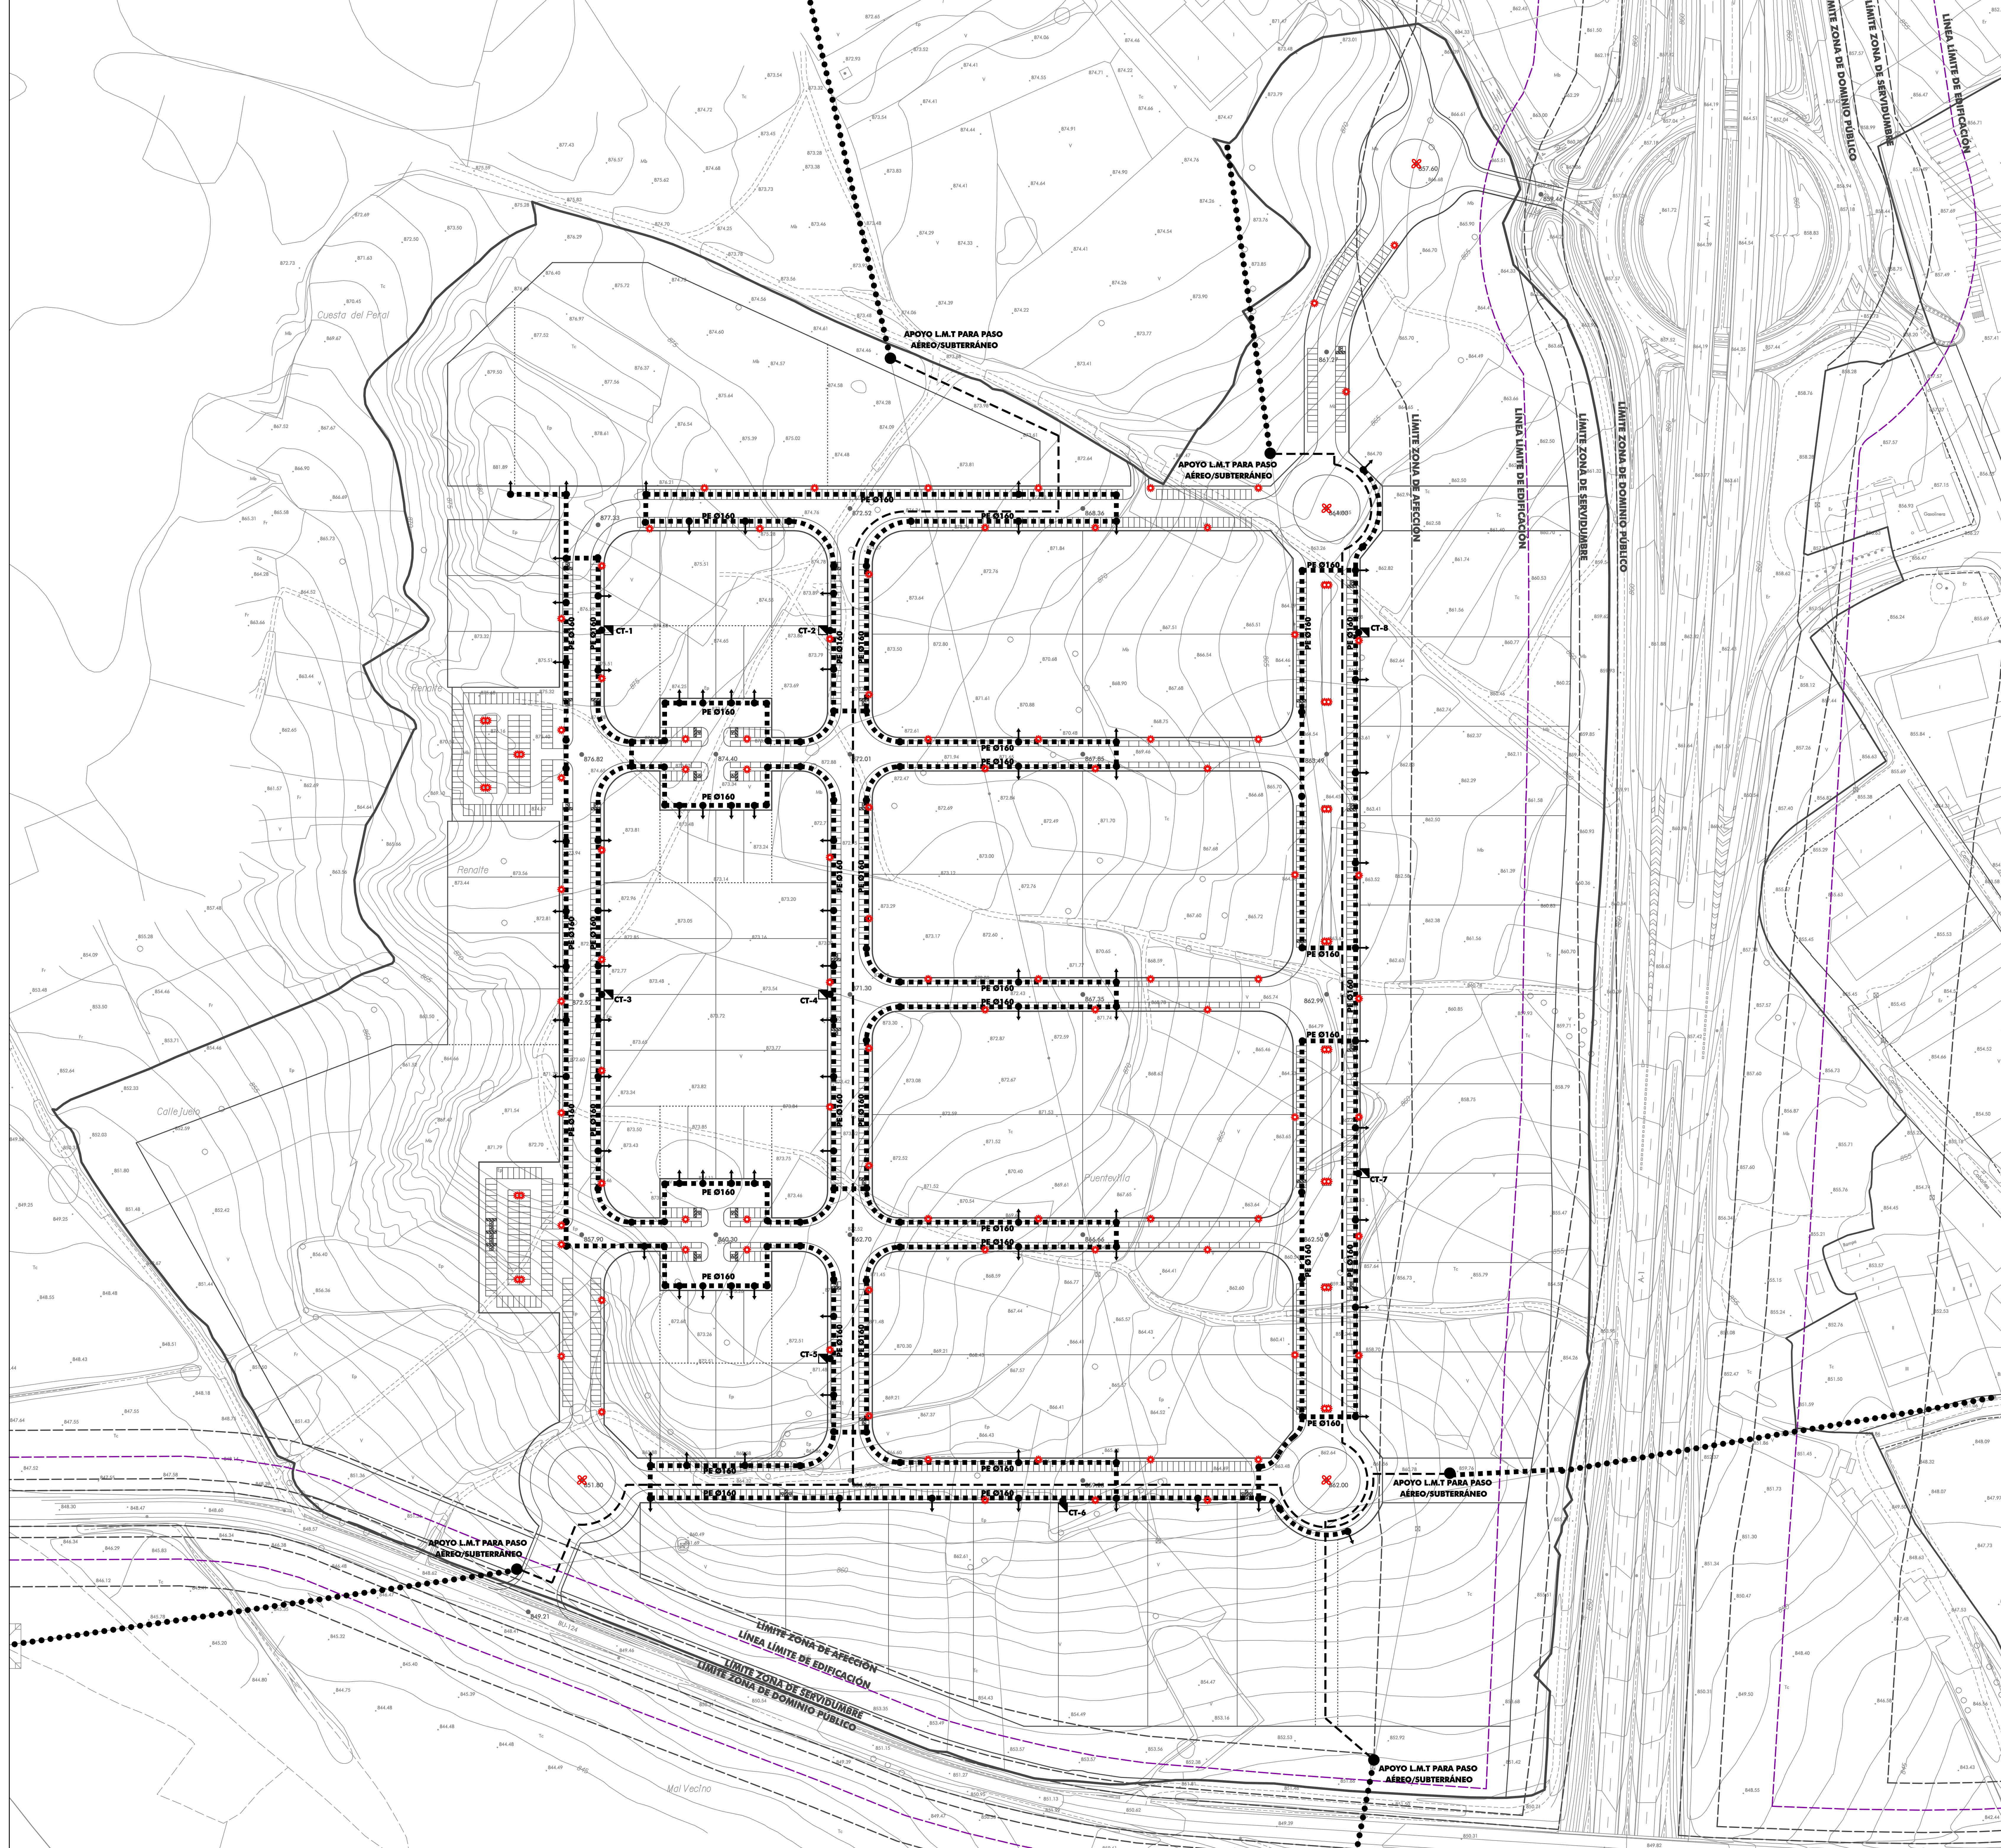

RED DE ENERGÍA ELÉCTRICA. SECTOR-03 (Suelo Urbanizable)	
●●●●●	LÍNEA DE MEDIA TENSIÓN EXISTENTE
-----	LÍNEA DE MEDIA TENSIÓN SUBTERRÁNEA
-----	LÍNEA ELÉCTRICA PROYECTADA
○	ARQUETA DE ACOMETIDA
●	ARQUETA DE REGISTRO
□	CENTRO DE TRANSFORMACIÓN
PE Ø160	MATERIAL / DIÁMETRO DE TUBERÍA

RED DE ALUMBRADO PÚBLICO. SECTOR-03 (Suelo Urbanizable)	
⊠	PUNTO DE LUZ CON COLUMNA DE 20 m. DE ALTURA Y 4 LÁMPARAS DE V.S.A.P. DE 600 W Y ARQUETA DE 0.40 x 0.40 m.
⊙	PUNTO DE LUZ CON COLUMNA DE 12 m. DE ALTURA Y LÁMPARA DE V.S.A.P. DE 150 W Y ARQUETA DE 0.40 x 0.40 m.

Ayuntamiento de Gumiel de Izán
BURGOS
NORMAS URBANÍSTICAS MUNICIPALES
PLANOS DE ORDENACIÓN


PLANO Nº **PO-8.2**

SERVICIOS URBANOS. SECTOR-03
RED ELÉCTRICA DE MEDIA TENSIÓN.
RED DE ALUMBRADO PÚBLICO

ESCALA: 1:1.000


FEBRERO 2017

RUEDA Y VEGA ASOCIADOS, S.L.
C/Alfonso Vélazquez, 10 - 46100 Sagunto (Valencia)
www.ruedayvega.com

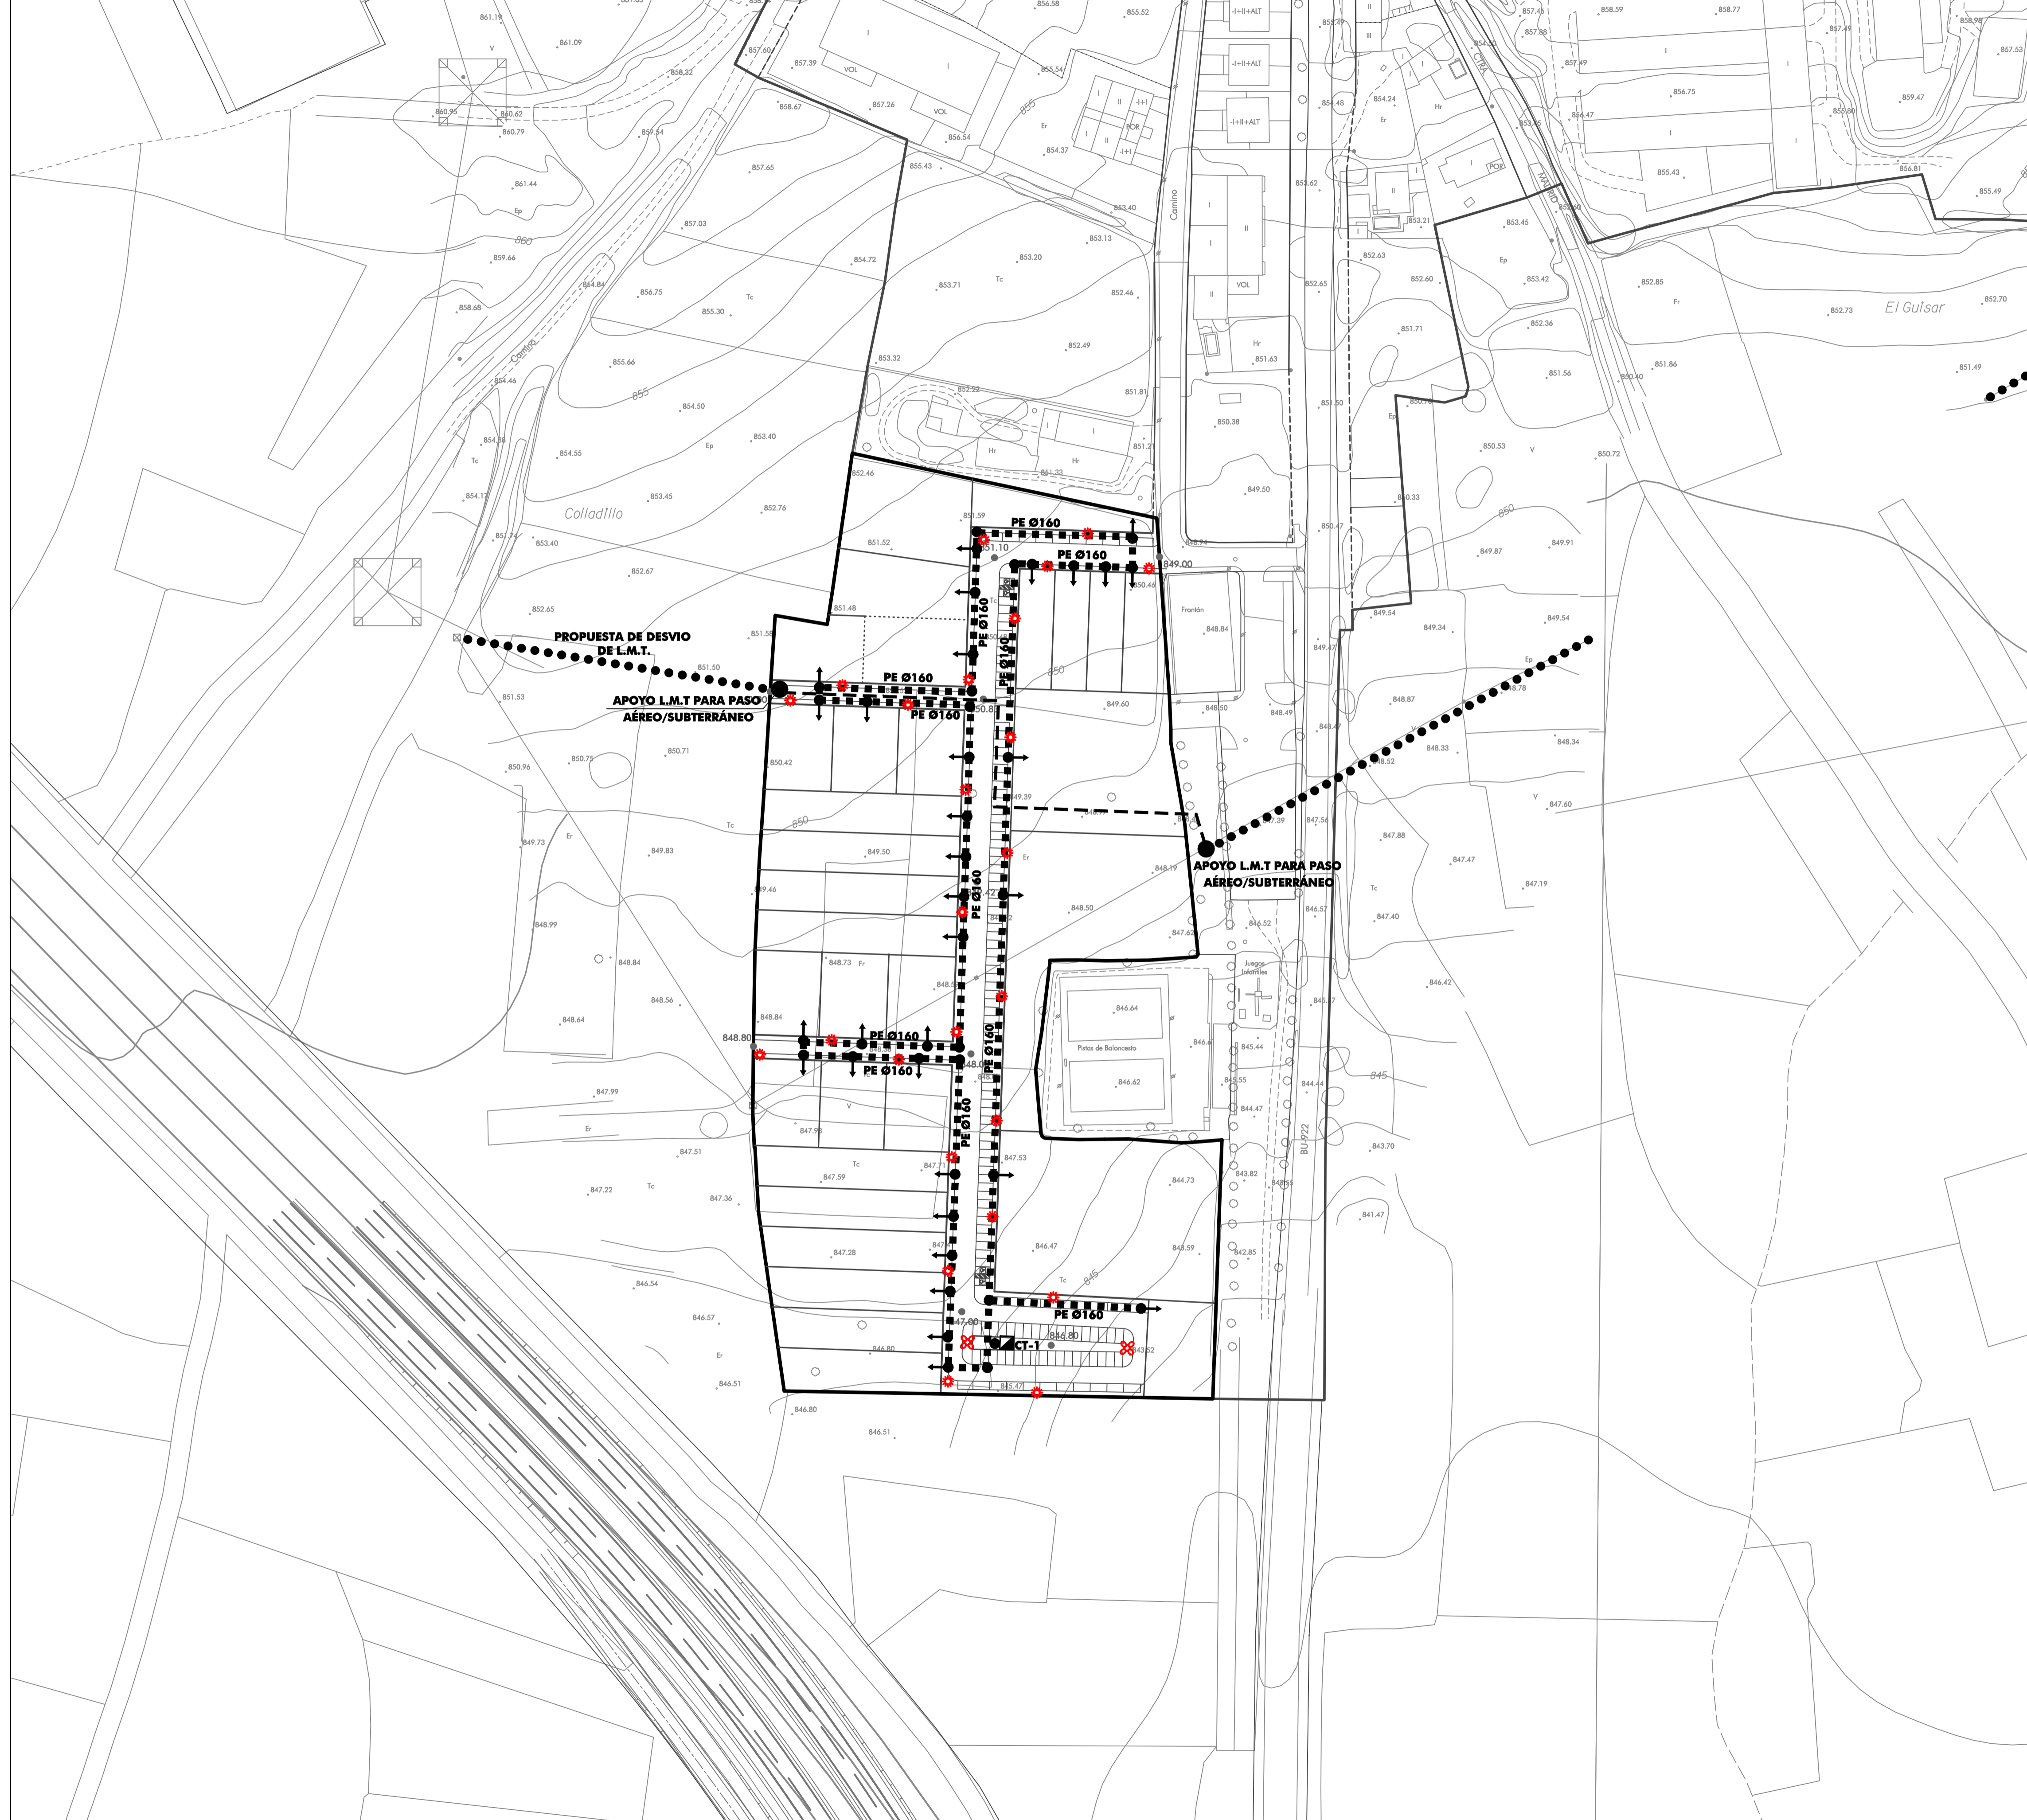

RED DE ENERGÍA ELÉCTRICA. SECTOR-04 (Suelo Urbanizable)	
●●●●●	LÍNEA DE MEDIA TENSION EXISTENTE
- - - - -	LÍNEA DE MEDIA TENSION SUBTERRÁNEA
.....	LÍNEA ELÉCTRICA PROYECTADA
⬇	ARQUETA DE ACOMETIDA
●	ARQUETA DE REGISTRO
■	CENTRO DE TRANSFORMACIÓN
PE Ø160	MATERIAL / DIÁMETRO DE TUBERÍA

RED DE ALUMBRADO PÚBLICO. SECTOR-04 (Suelo Urbanizable)	
★	PUNTO DE LUZ CON COLUMNA DE 20 m. DE ALTURA Y 4 LÁMPARAS DE V.S.A.P. DE 600 W Y ARQUETA DE 0.40 x 0.40 m.
✿	PUNTO DE LUZ CON COLUMNA DE 12 m. DE ALTURA Y LÁMPARA DE V.S.A.P. DE 150 W Y ARQUETA DE 0.40 x 0.40 m.

 

Ayuntamiento de Gumiel de Izán
BURGOS
NORMAS URBANÍSTICAS MUNICIPALES
PLANOS DE ORDENACIÓN

SERVICIOS URBANOS. SECTOR-04
RED ELÉCTRICA DE MEDIA TENSION.
RED DE ALUMBRADO PÚBLICO

ESCALA: 1 : 1.000